


Querschnitt

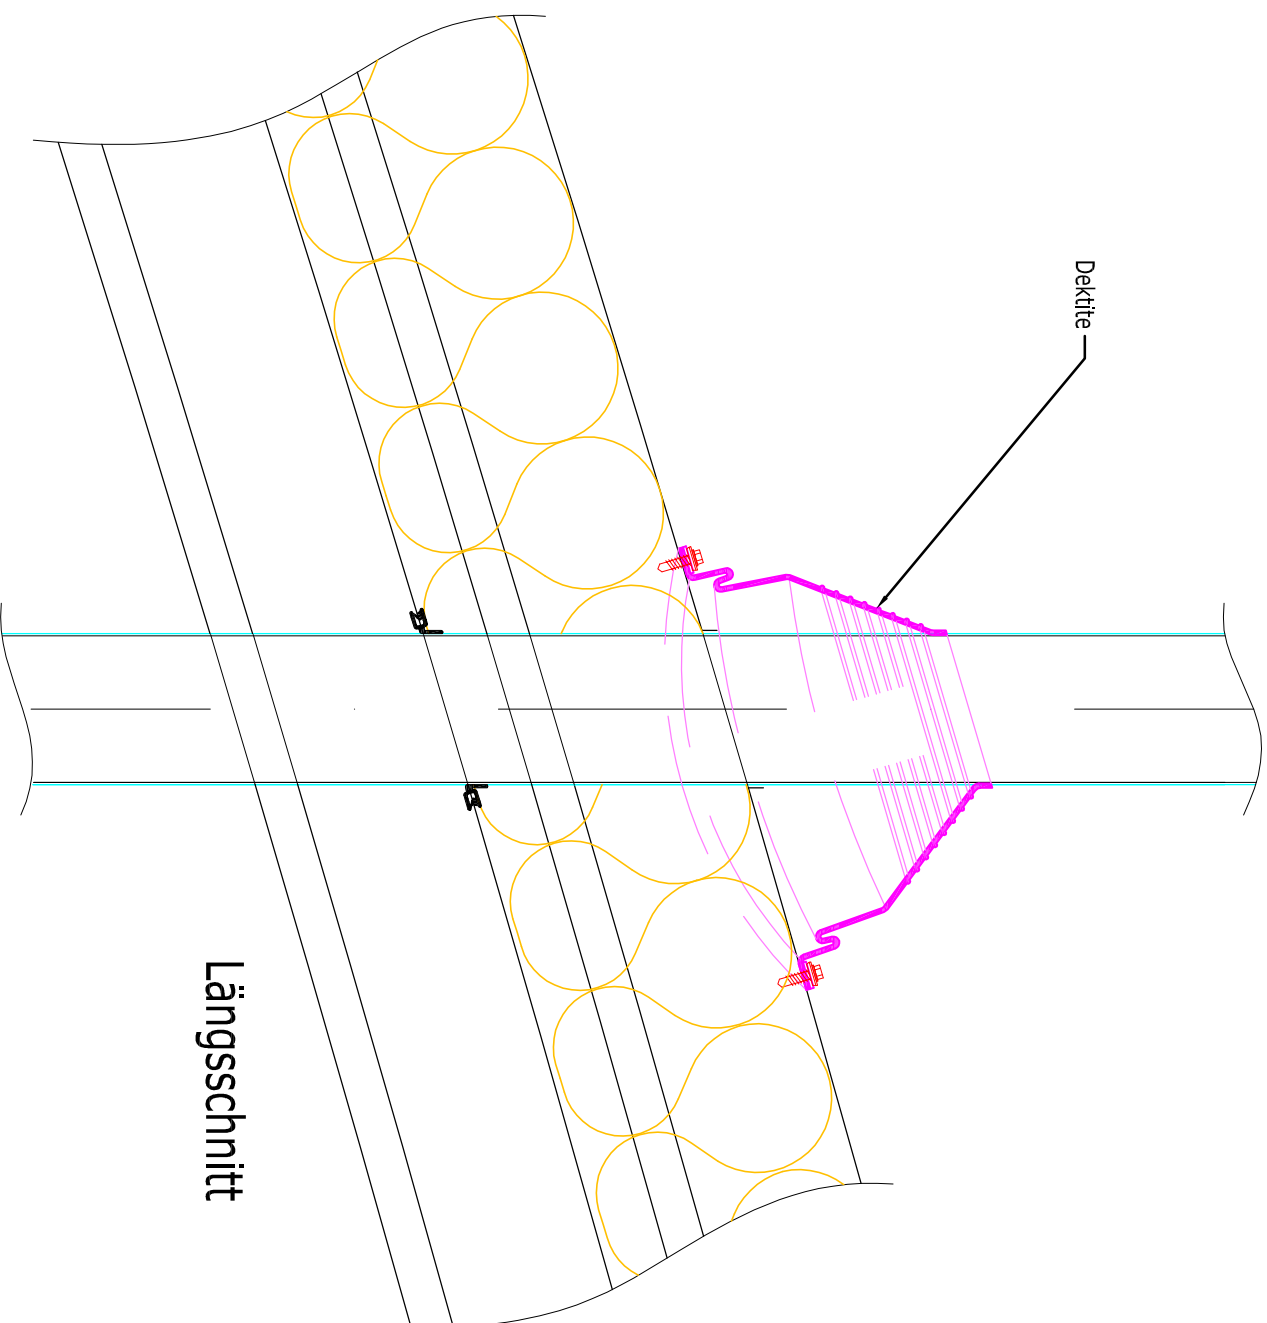

Längsschnitt

INDEX	C	15.12.2008	6sm	GEZ.	ÄNDERUNGSGEHALT	Überprüft und aktualisiert
DATUM						

Peneder Bogendach

Dachdurchbruch für Rohrentlüftung 2-schalig

Ausführung mit
Rohrmanschette (Dektite)

MASSSTAB
1:10, 1:5

GEZEICHNET	Avinger D.	DATUM	01.08.2005
------------	------------	-------	------------

PLANNUMMER	INDEX
APB_DD_02	B

