

1


2

3


4

5


6

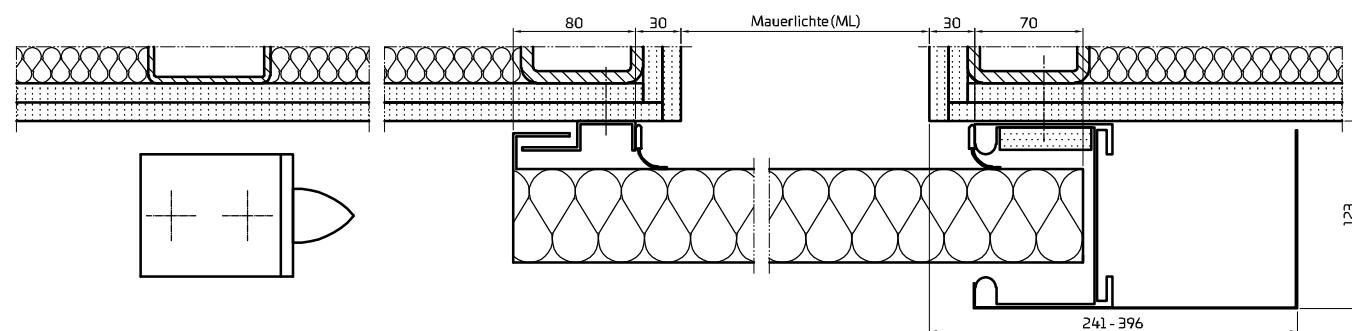


Schiebetor 1-flg. normal einlaufend EI30 mit Rauchschutz
Trockenbauwand

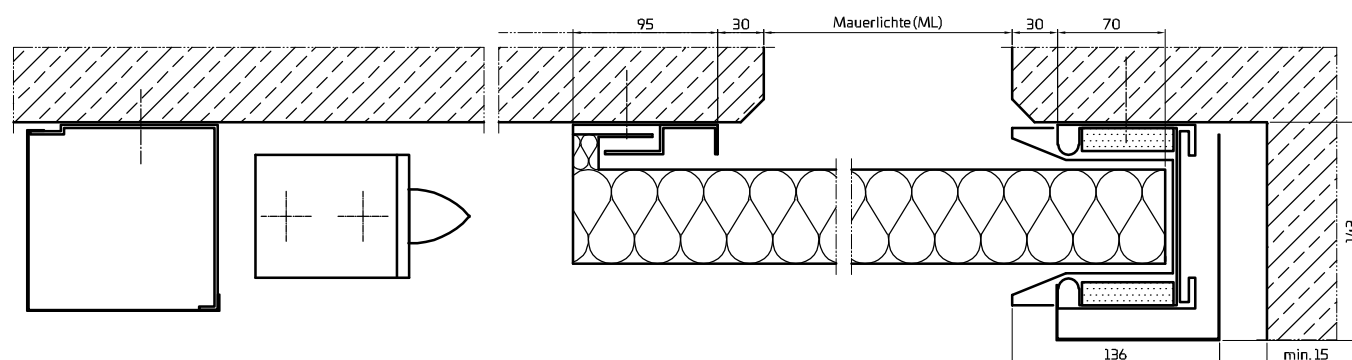


Schiebetor 1-flg. Gewicht umgelenkt EI90
Betonwand

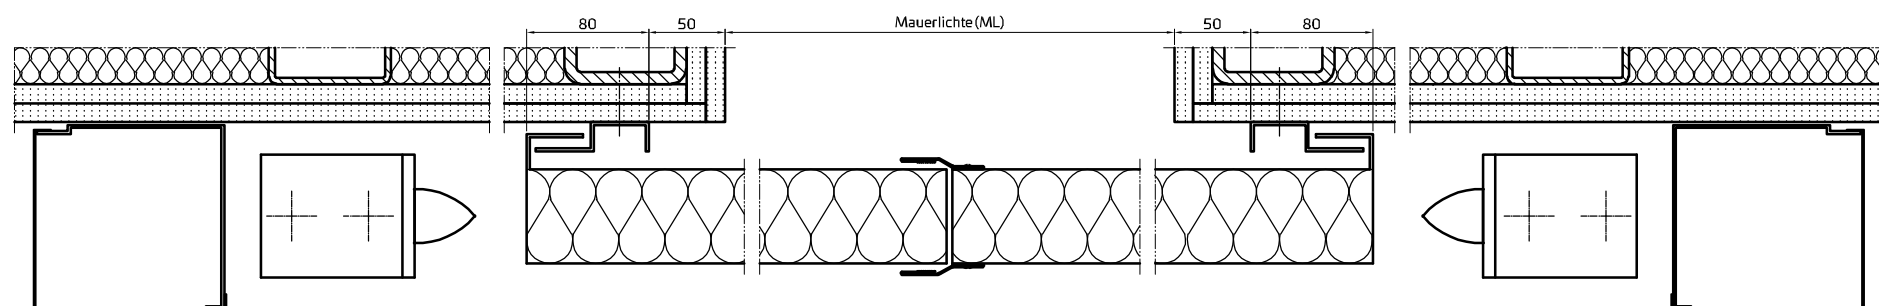

Schiebetor 2-flg. mit Gewichtskasten EI30
Trockenbauwand

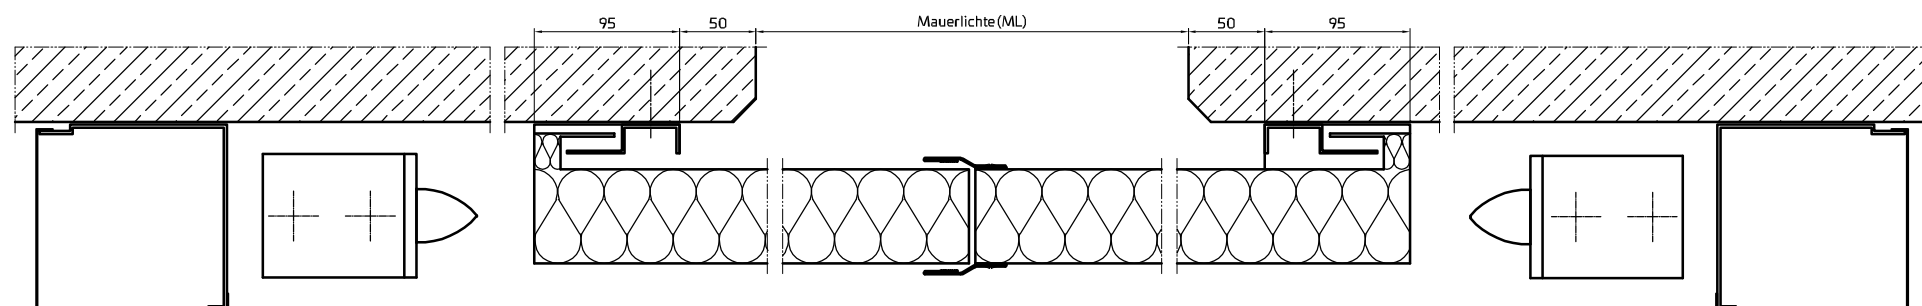

Schiebetor 2-flg. mit Gewichtskasten EI90
Betonwand

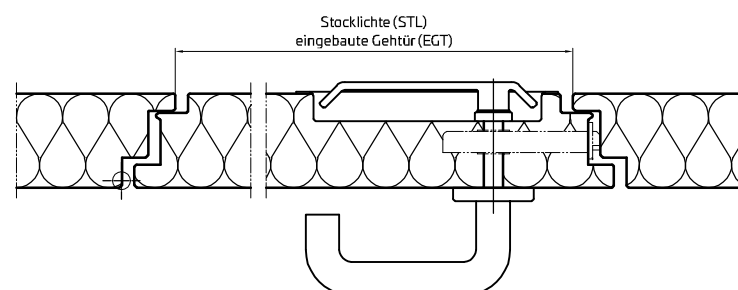

Eingebaute Gektür

Planinhalt

PENEDERrail

Horizontalschnitte Übersicht

Gezeichnet
bisbor

Datum
07.06.2022

Blattformat
A3

Maßstab
1:5

PENEDER 
FAST FORWARD

Peneder Bau-Elemente GmbH // Brandschutz

Ritzling 9, A-4904 Atzbach // T: +43 50 560-0 // brandschutz@peneder.com // peneder.com

Urheberrechtsvermerk: Geistiges Eigentum der Peneder Bau-Elemente GmbH. Verwertungs- und Vervielfältigungsrechte vorbehalten.