




Schiebetor 1-flg. normal einlaufend EI30 mit Rauchschutz
Trockenbauwand

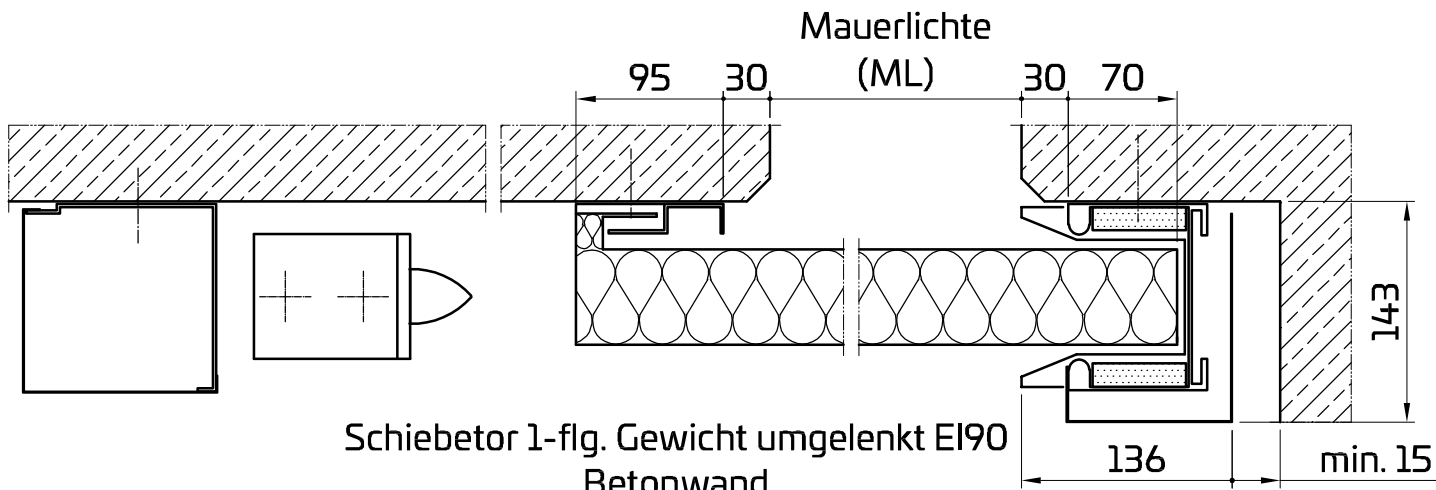


Schiebetor 1-flg. Gewicht umgelenkt EI90
Betonwand

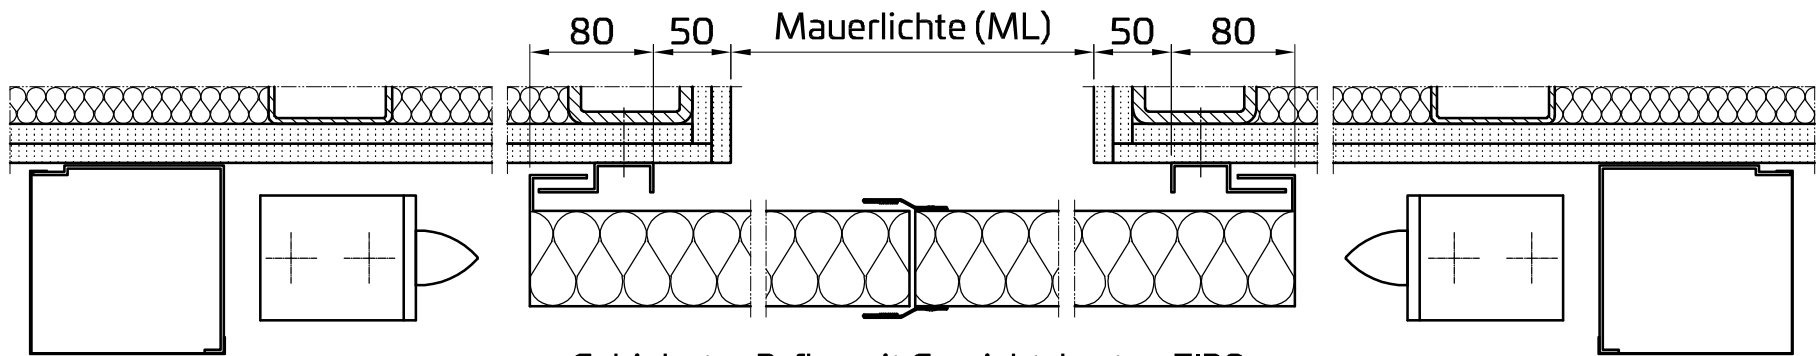

Schiebetor 2-flg. mit Gewichtskasten EI30
Trockenbauwand

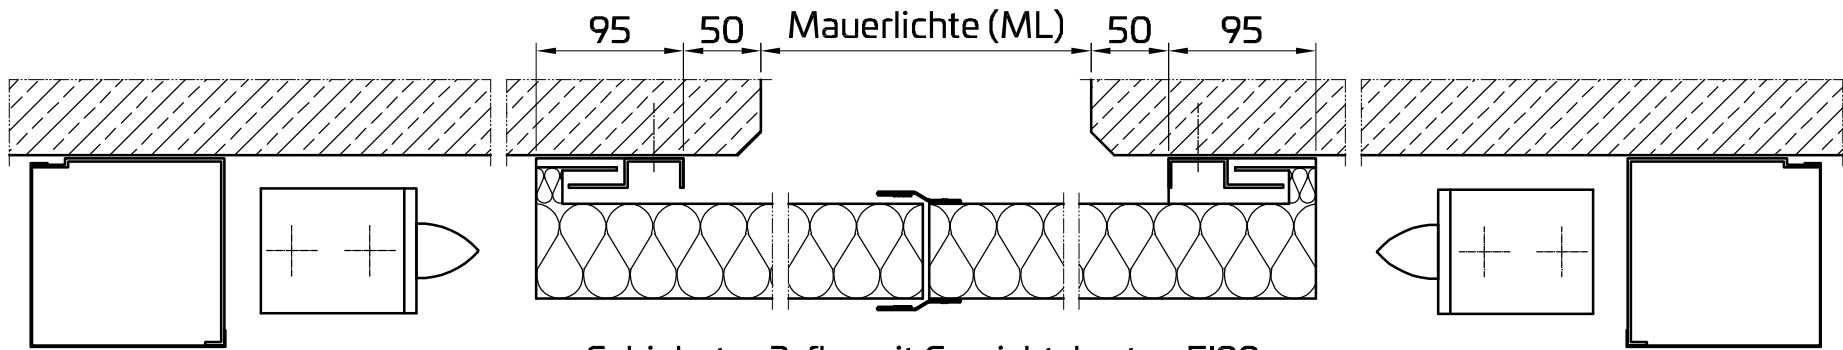

Schiebetor 2-flg. mit Gewichtskasten EI90
Betonwand

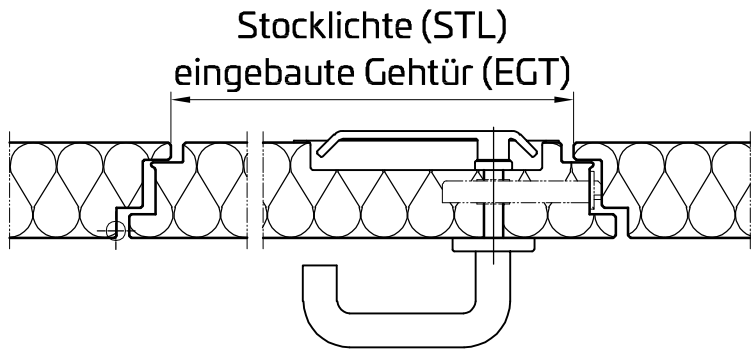

Eingebaute Gehtür

Planinhalt PENEDERrail Horizontalschnitte Übersicht	Gezeichnet bisbor	Datum 26.01.2026
	Blattformat A3	Masstab 1:5
	PENEDER  FAST FORWARD	
Peneder Bau-Elemente GmbH // Brandschutz T: +43 50 560-0 // brandschutz@peneder.com // peneder.com		
Urheberrechtsvermerk: Geistiges Eigentum der Peneder Bau-Elemente GmbH. Verwertungs- und Vervielfältigungsrechte vorbehalten.		