
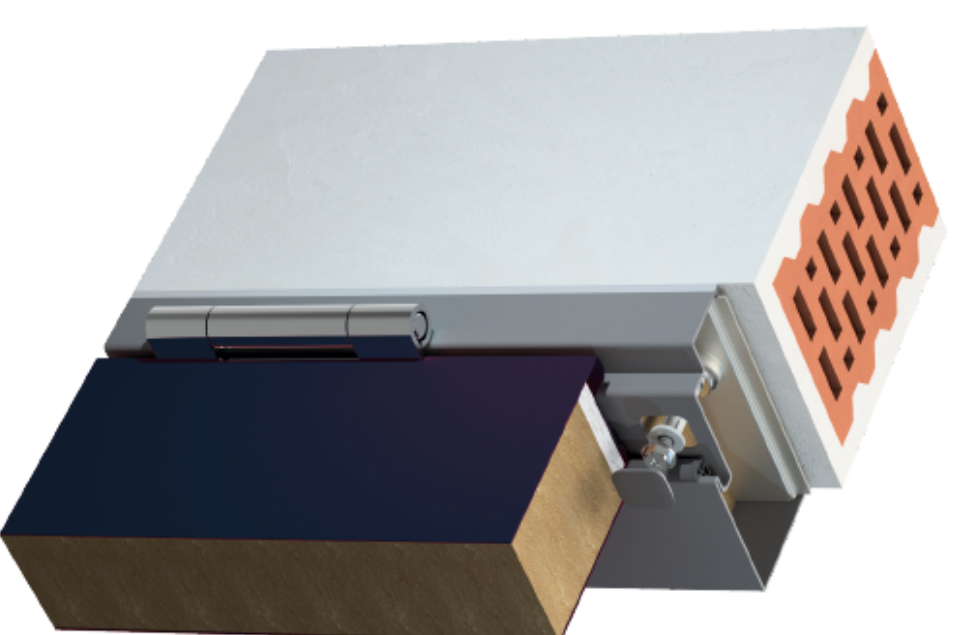


A B C D E F

1 2 3 4 5 6 7 8

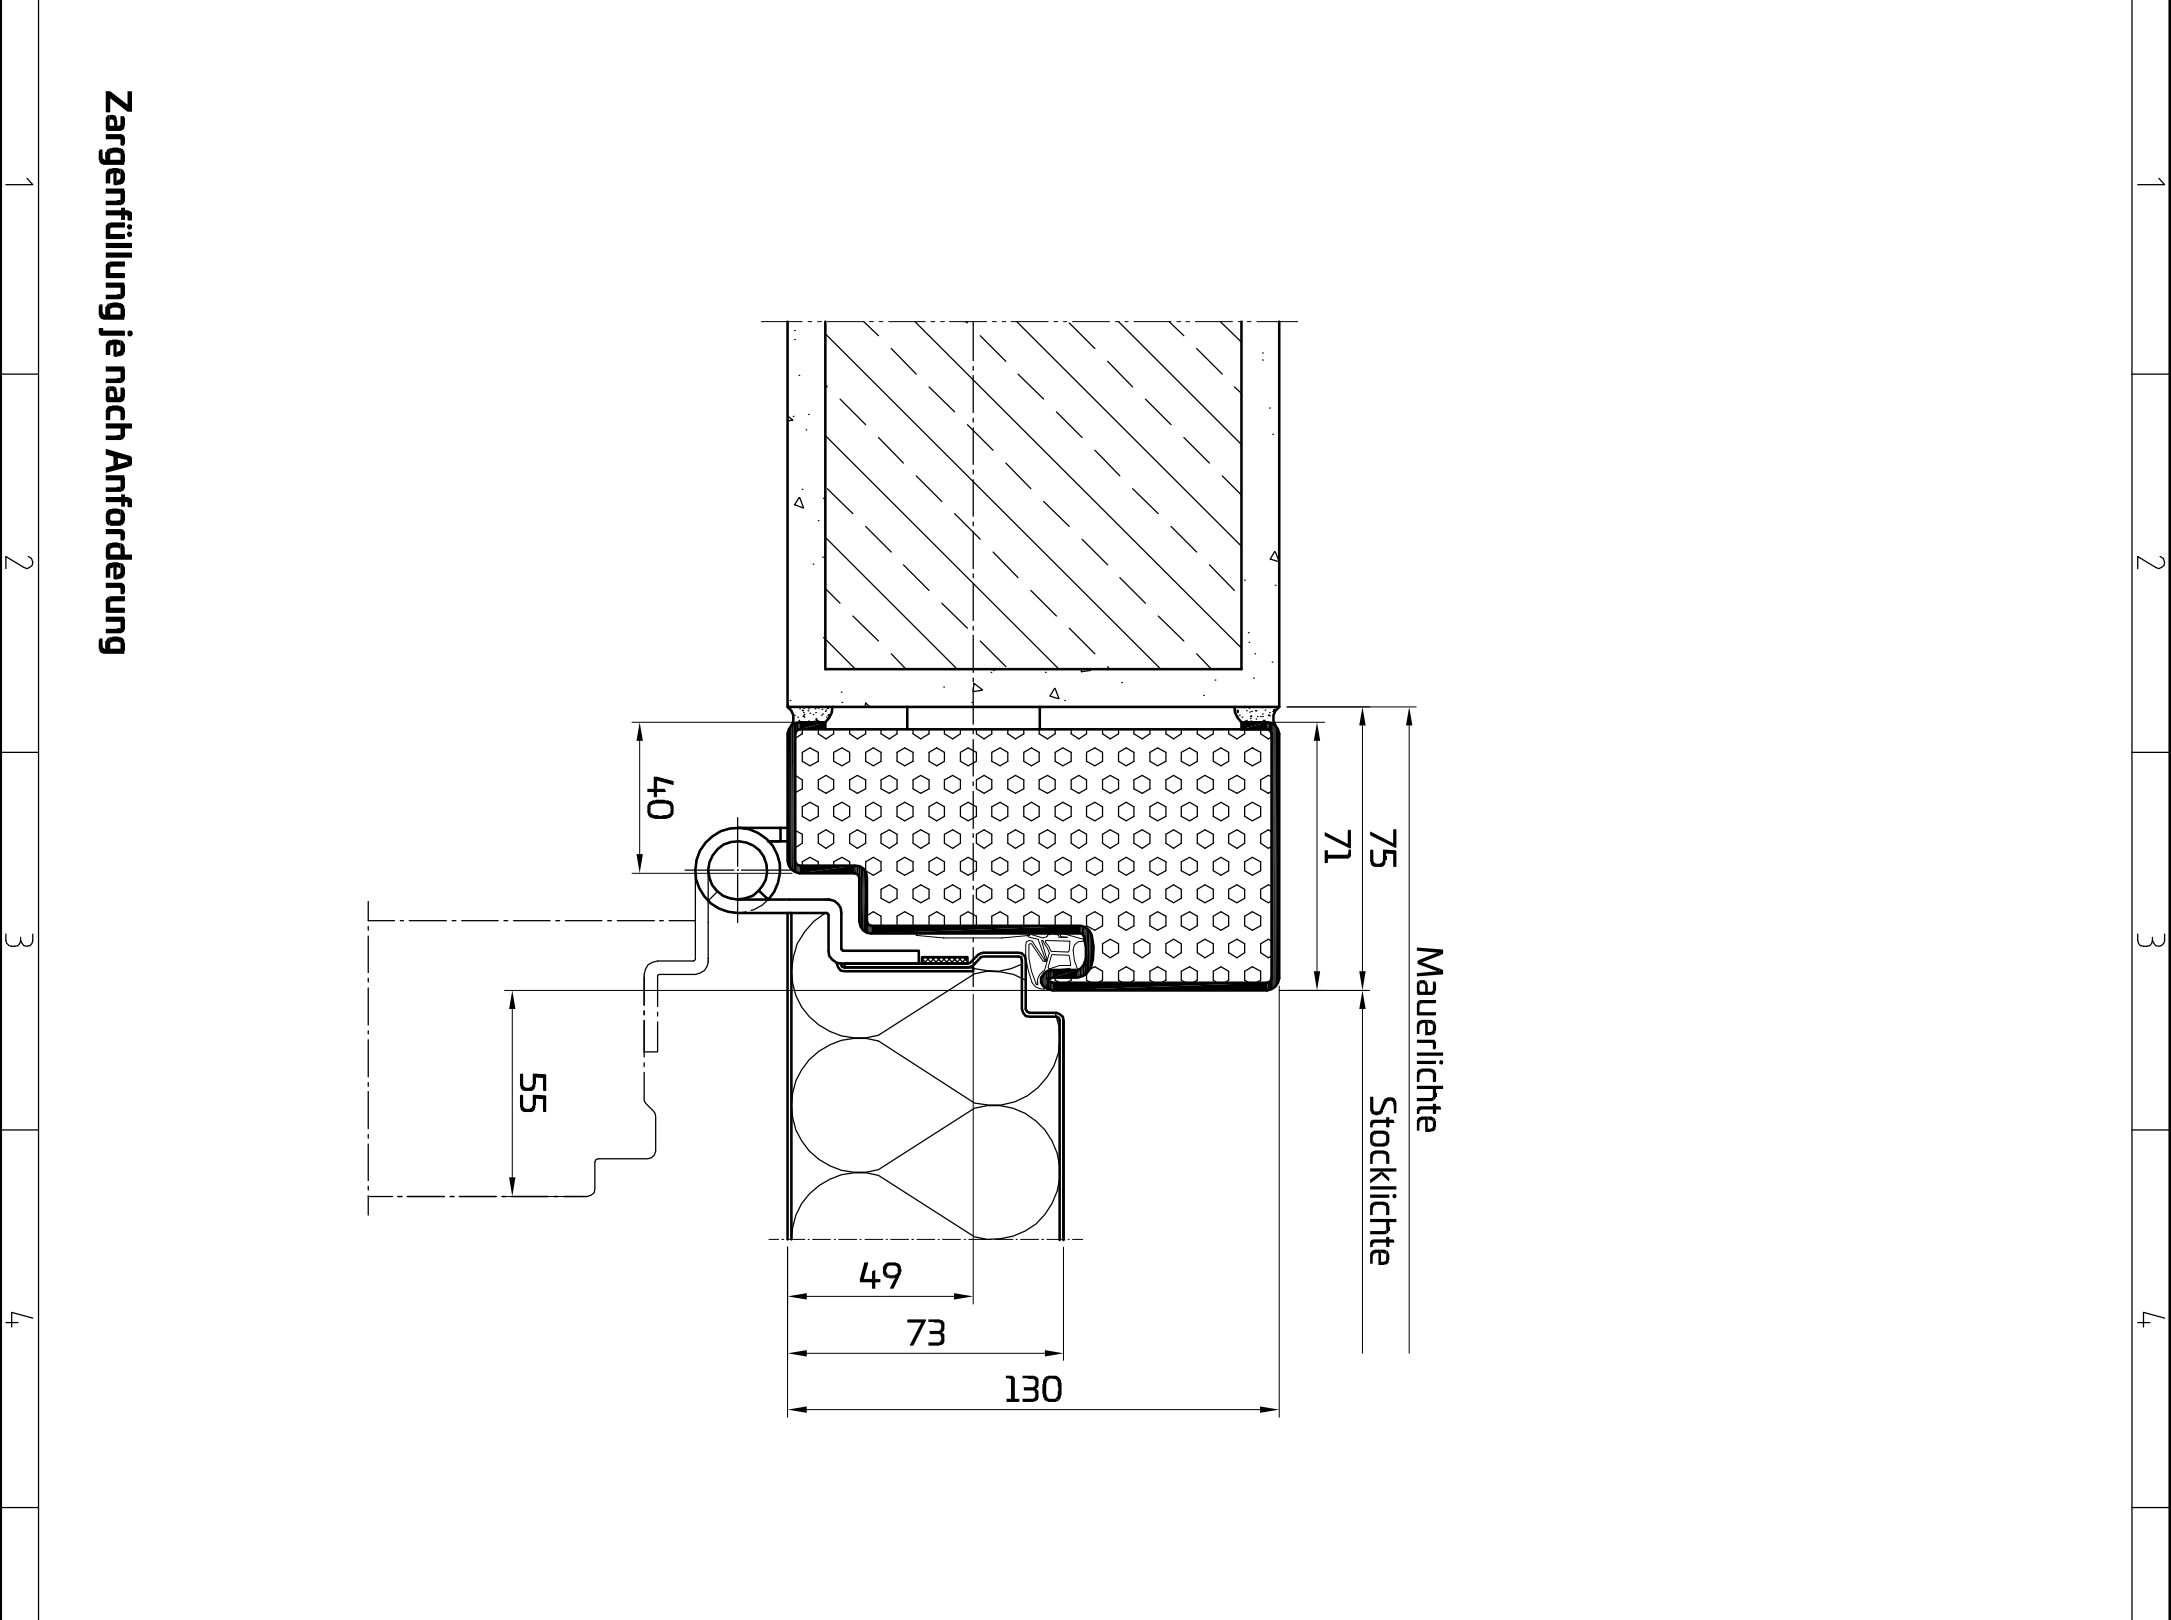

Planinhalt		Gezeichnet	
<b>PENEDER HIGHLINEflat</b>		bisbor	
<b>Blockzarge - Ziegelwand</b>		Datum	
00 / EI30		13.01.2025	
		Blattformat	
		A3	
		Maßstab	
		1 : 2	
<b>PENEDER</b>		<b>FAST FORWARD</b>	
Peneder Bau-Elemente GmbH // Brandschutz			
Ritzling 9, A-4904 Altbach // T: +43 50 560-0 // brandschutz@peneder.com // peneder.com			
Urheberrechtsvermerk: Geistiges Eigentum der Peneder Bau-Elemente GmbH. Verwertungs- und Vervielfältigungsrechte vorbehalten.			

F E D C B A