Land Wien
Prüf-, Inspektions- und Zertifizierungsstelle

Rinnböckstraße 15/2
1110 Wien
Telefon +43 1 4000 39380
post@ma39.wien.gv.at

REGISTRIERUNGSBESCHEINIGUNG

Nr.: R-14.1.1-19-7641

(1. Verlängerung)

Hiermit wird gemäß § 7 WBPG[1] bestätigt, dass das (die) Bauprodukt(e)

Feuerschutzabschlüsse – Drehflügeltüren und -tore sowie Pendeltüren

Feuer-und Rauchschutztüren mit den Handelsbezeichnungen „FN30-1", „FN30-2", „FM30-1" und „FM30-2"

Klassifizierung gem. ÖNORM EN 13501-2 (2016.11.01): EI_2 30-C und EI_2 30-C5S_{200}

(Produktliste und Produktbezeichnungen lt. Anhang)

des Herstellers

Peneder Bau-Elemente GmbH, Sparte Feuerschutz
A-4904 Atzbach, Ritzling 9

des Herstellwerkes

Peneder Bau-Elemente GmbH, Zweigniederlassung Fraham
A-4075 Fraham, Aumühle 28

den Bestimmungen des in der Baustoffliste ÖA (Neufassung 2015), idF der 1. Novelle zu dieser Baustoffliste, festgelegten Regelwerkes

ÖNORM B 3850 (2014.04.01), ÖNORM B 3851 (2014.07.15) und Anlage A, Punkt 14.1.1

entsprechen.

Die Produkte unterliegen einer werkseigenen Produktionskontrolle und einer Fremdüberwachung durch

Stadt Wien – Prüf-, Überwachungs- und Zertifizierungsstelle
A-1110 Wien, Rinnböckstraße 15/2

Nummer des Überwachungsvertrages: **MA 39 - BRA - Ü 1569/2018**

Gemäß § 6 Abs. 3 Z 3 WBPG[1] gilt die Registrierungsbescheinigung bis: **24. März 2029**

Das (die) oben angeführte(n) Bauprodukt(e) ist (sind) gemäß § 10 Abs. 2 WBPG[1] verwendbar und der Hersteller ist somit berechtigt, das (die) Bauprodukt(e) mit dem Einbauzeichen entsprechend § 10 Abs. 3 WBPG[1] zu kennzeichnen. Die Registrierungsbescheinigung wird von den Vertragsparteien anerkannt.

Die wesentlichen Produktkennwerte sind im Anhang zu dieser Registrierungsbescheinigung dargestellt. Die Registrierungsbescheinigung umfasst inklusive Anhänge 7 Seiten.

Hinweis: Diese Registrierungsbescheinigung verliert bei Änderung der ihr zugrundeliegenden Regelwerke nach Ablauf der in der Baustoffliste ÖA enthaltenen Übergangsfrist ihre Gültigkeit und damit endet die Berechtigung zur Anbringung des Einbauzeichens.

Der zeichnungsberechtigte Leiter der Zertifizierungsstelle:

Martin Fehringer
cn=Martin Fehringer, c=AT, o=Stadt Wien, ou=MA 39, email=martin.fehringer@wien.gv.at
05.04.2024 13:08

Dipl.-Ing. Martin Fehringer
Oberstadtbaurat

Der Leiter der Prüf-, Inspektions- und Zertifizierungsstelle:

Georg Pommer
cn=Georg Pommer, c=AT, o=Stadt Wien, ou=MA 39, email=georg.pommer@wien.gv.at
05.04.2024 14:30:55

Dipl.-Ing. Georg Pommer
Senatsrat


Wien, 25. März 2024

[1] Gesetz über die Bereitstellung von Bauprodukten auf dem Markt, deren Verwendung und Marktüberwachung (Wiener Bauproduktegesetz 2013 – WBPG 2013), LGBl. Nr. 23/2014, in der Fassung LGBl Nr. 34/2022

ANHANG ZU REGISTRIERUNGSBESCHEINIGUNG

Nr.: R-14.1.1-19-7641 (1. Verlängerung)

Stahldrehflügeltüren 1- und 2-flügelig „FN30-1“ und „FN30-2“: Klasse EI_2 30-C; bei Verwendung von E-Glas: Klasse E 30-C

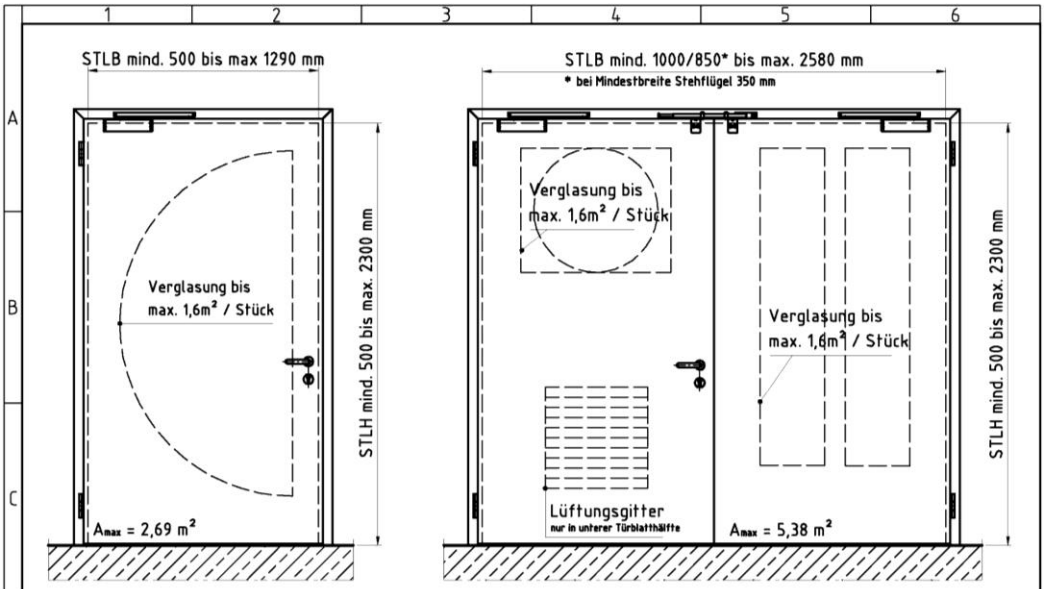

zulässige Ausführungen FN30:

- Wandbildner:
  Massivkonstruktion mit niedriger bis hoher Rohdichte
  Ziegelmauerwerk
  Gipskartonständerwand
  beplankte Stahlkonstruktion
- überfälzt oder flächenbündig
- aus Baustahl oder nichtrostendem Stahl
- verzinkt oder beschichtet
- Bänder: Simons, BSW oder Steba,
  Anzahl Bänder lt. Türblattgewicht
- Schlösser lt. ÖNORM B 3858 oder DIN 18250
- Drücker lt. ÖNORM B 3859 oder DIN 18273
  KWS-Klappringdrücker, Steba-Klappringdrücker
- Drückerkonstruktionen: Hagri/Standard, Hagri/Hagri,
  Hagri/Panikstange
- Panikstange: geprüfte Systeme
- Stehflügelverriegelung: Steba, Peneder, Olda,
  Schaltschloss BKS mit Obenverriegelung
- Schließer: geprüfte Aufbautürschließer,
  Rohrfederschließer, FTS 24, ITS96 oder GEZE Boxer
- Schließfolgeregler: geprüfte Systeme
- Aufbauschwellen, Türblatt 4seitig-umlaufend
- Absenkdichtung: Planet PU + baugleiche Dichtung,
  eingebaut oder aufgesetzt
- Bürstendichtung
- Bodenluft 10 mm, mit Sondermaßnahmen bis zu 18 mm

Zargen FN30:
- Block-, Eck-, Stumpf-, Vorsatz-,
  Umfassungs- oder Sanierungszargen
- mit oder ohne Dichtnut
- Zargendichtung
- Zarge mit oder ohne Bodeneinstand

Einbauten FN30:
- E-Öffner
- Steba PVS
- Reed-Kontakt
- Zusatzfalle seitlich oder im Sturz
- Zusatzschloss
- Blockschloss
- Schloss mit Oben- und Untenverriegelung
- Kabelübergang
- 3-Riegel-Schloss
- Falztreibriegel Fuhr334 K
- Riegelschaltkontakt
- Türantrieb: Dorma ED200, Tormax TDA, GEZE TSA
- Türspion
- Haftmagnet

Verglasung EI30 Türen:
- Promaglas EI30
- Pyrostop EI30
- Pyranova EI30


Verglasung E30 Türen:
- Promaglas E30
- Pyrodur E30
- Pyran E30

Prüfanstalt: Zertifizierungsstelle für Bauprodukte WIEN-ZERT	Bearbeiter/in: Tacüddin Yalcin	Freimaßtoleranzen DIN 7168 grob	Maßstab: 1:20
Übereinstimmungszeugnis	Datum: 15.02.2011	Type / Benennung: Stahldrehflügeltüre FN30-1 FN30-2	
PENEDER FAKT / FENSTER		Zeichnungsnummer: ÜA-Zeichen, Anlage 1	

ANHANG ZU REGISTRIERUNGSBESCHEINIGUNG

Nr.: R-14.1.1-19-7641 (1. Verlängerung)

Stahldrehflügeltüren 1- und 2-flügelig „FM30-1" und „FM30-2": Klasse EI_2 30-C; bei Verwendung von E-Glas: Klasse E 30-C

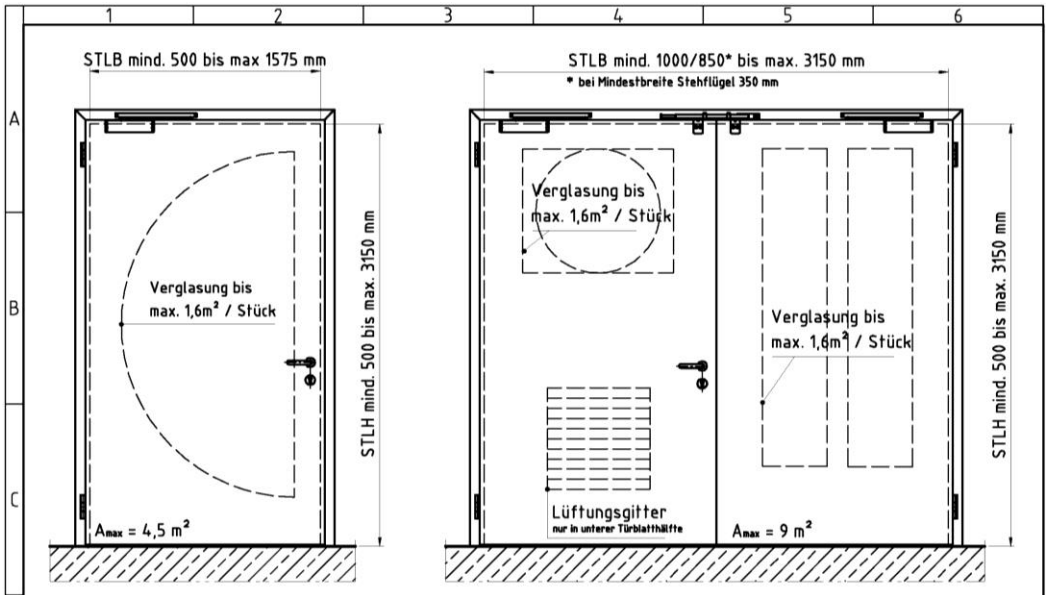

zulässige Ausführungen FM30:

- Wandbildner:
  Massivkonstruktion mit niedriger bis hoher Rohdichte
  Ziegelmauerwerk
  Gipskartonständerwand
  beplankte Stahlkonstruktion
- überfälzt oder flächenbündig
- aus Baustahl oder nichtrostendem Stahl
- verzinkt oder beschichtet
- Bänder: Simons, BSW oder Steba,
  Anzahl Bänder lt. Türblattgewicht
- Schlösser lt. ÖNORM B 3858 oder DIN 18250
- Drücker lt. ÖNORM B 3859 oder DIN 18273
  KWS-Klappringdrücker, Steba-Klappringdrücker
- Drückerkonstruktionen: Hagri/Standard, Hagri/Hagri,
  Hagri/Panikstange
- Panikstange: geprüfte Systeme
- Stehflügelverriegelung: Steba, Peneder, Olda,
  Schaltschloss BKS mit Obenverriegelung
- Schließer: geprüfte Aufbautürschließer,
  Rohrfederschließer, FTS 24, ITS96 oder GEZE Boxer
- Schließfolgeregler: geprüfte Systeme
- Aufbauschwellen, Türblatt 4seitig-umlaufend
- Absenkdichtung: Planet PU + baugleiche Dichtung,
  eingebaut oder aufgesetzt
- Bürstendichtung
- Bodenluft 10 mm, mit Sondermaßnahmen bis zu 18 mm

Zargen FM30:
- Block-, Eck-, Stumpf-, Vorsatz-,
  Umfassungs- oder Sanierungszargen
- mit oder ohne Dichtnut
- Zargendichtung
- Zarge mit oder ohne Bodeneinstand

Einbauten FM30:
- E-Öffner
- Steba PVS
- Reed-Kontakt
- Zusatzfalle seitlich oder im Sturz
- Zusatzschloss
- Blockschloss
- Schloss mit Oben- und Untenverriegelung
- Kabelübergang
- 3-Riegel-Schloss
- Falztreibriegel Fuhr334 K
- Riegelschaltkontakt
- Türantrieb: Dorma ED200, Tormax TDA, GEZE TSA
- Türspion
- Haftmagnet

Verglasung EI30 Türen:
- Promaglas EI30
- Pyrostop EI30
- Pyranova EI30


Verglasung E30 Türen:
- Promaglas E30
- Pyrodur E30
- Pyran E30

Prüfanstalt: Zertifizierungsstelle für Bauprodukte WIEN-ZERT	Bearbeiter/in: Tacüddin Yalcin	Freimaßtoleranzen DIN 7168 grob	Maßstab: 1:20
Übereinstimmungszeugnis	Datum: 15.02.2011	Type / Benennung: Stahldrehflügeltüre FM30-1 FM30-2	
PENEDER		Zeichnungsnummer: ÜA-Zeichen, Anlage 2	

ANHANG ZU REGISTRIERUNGSBESCHEINIGUNG

Nr.: R-14.1.1-19-7641 (1. Verlängerung)


Stahldrehflügeltüren 1- und 2-flügelig „FM30-1" und „FM30-2"
Übergrößen: Klasse EI_2 30-C;
bei Verwendung von E-Glas: Klasse E 30-C

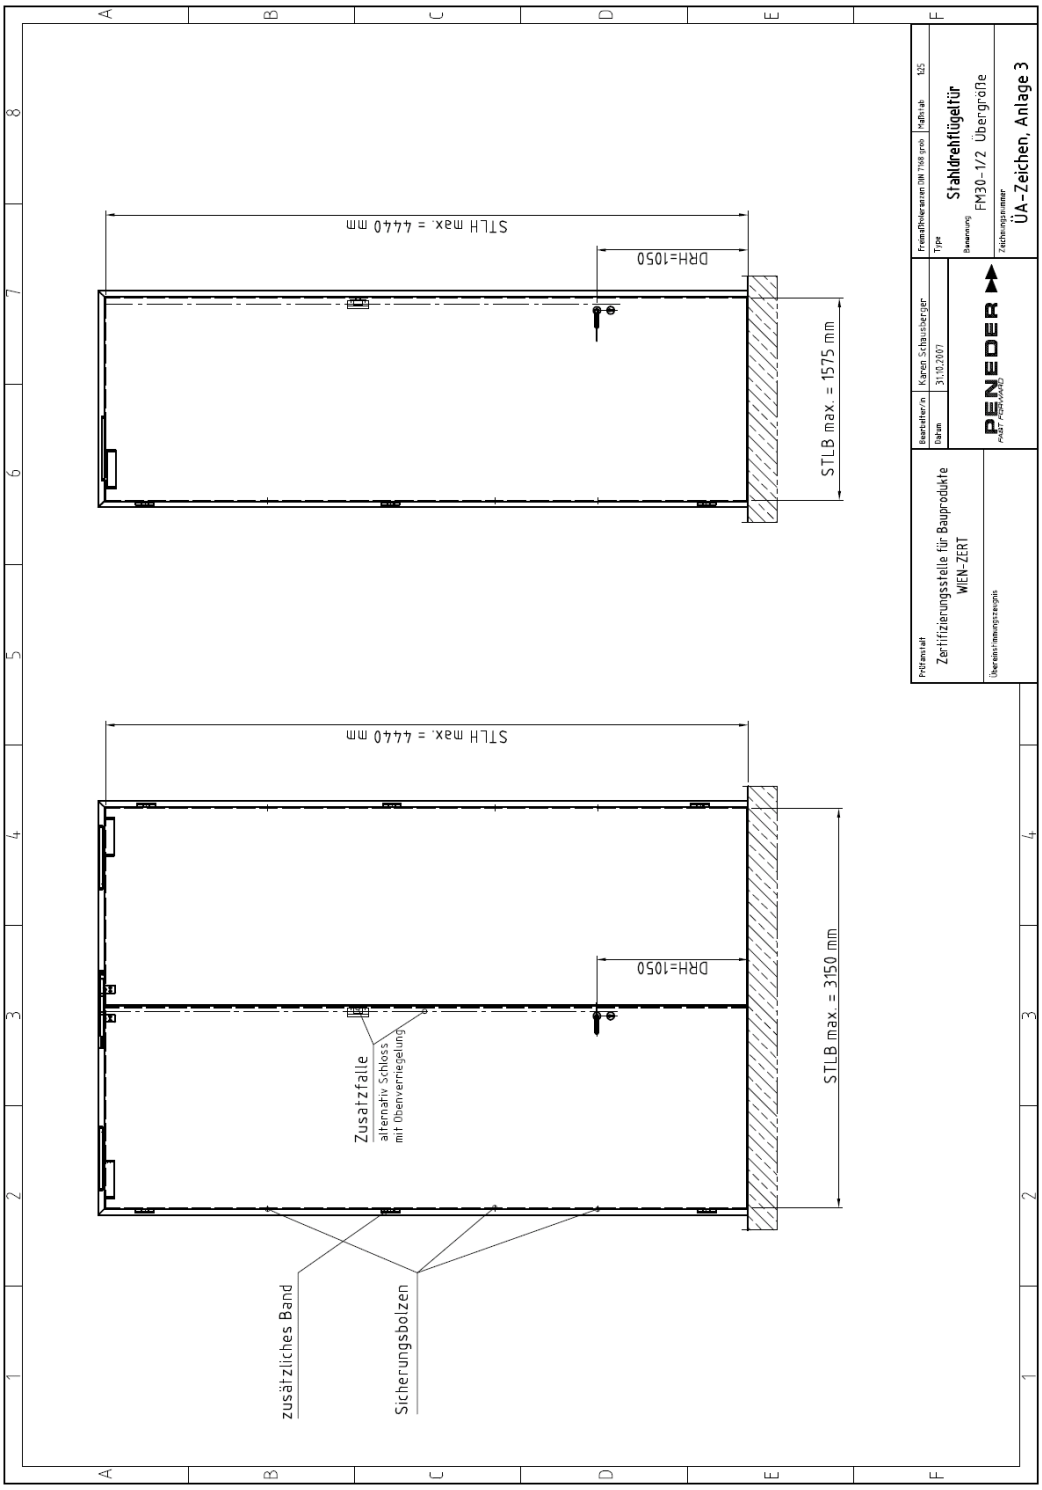

ANHANG ZU REGISTRIERUNGSBESCHEINIGUNG

Nr.: R-14.1.1-19-7641 (1. Verlängerung)


Ausführungsvarianten für Feuerschutztüren
„FN30-1“, „FN30-2“, „FM30-1“ und „FM30-2“
verglaste Ober-/Seitenteile

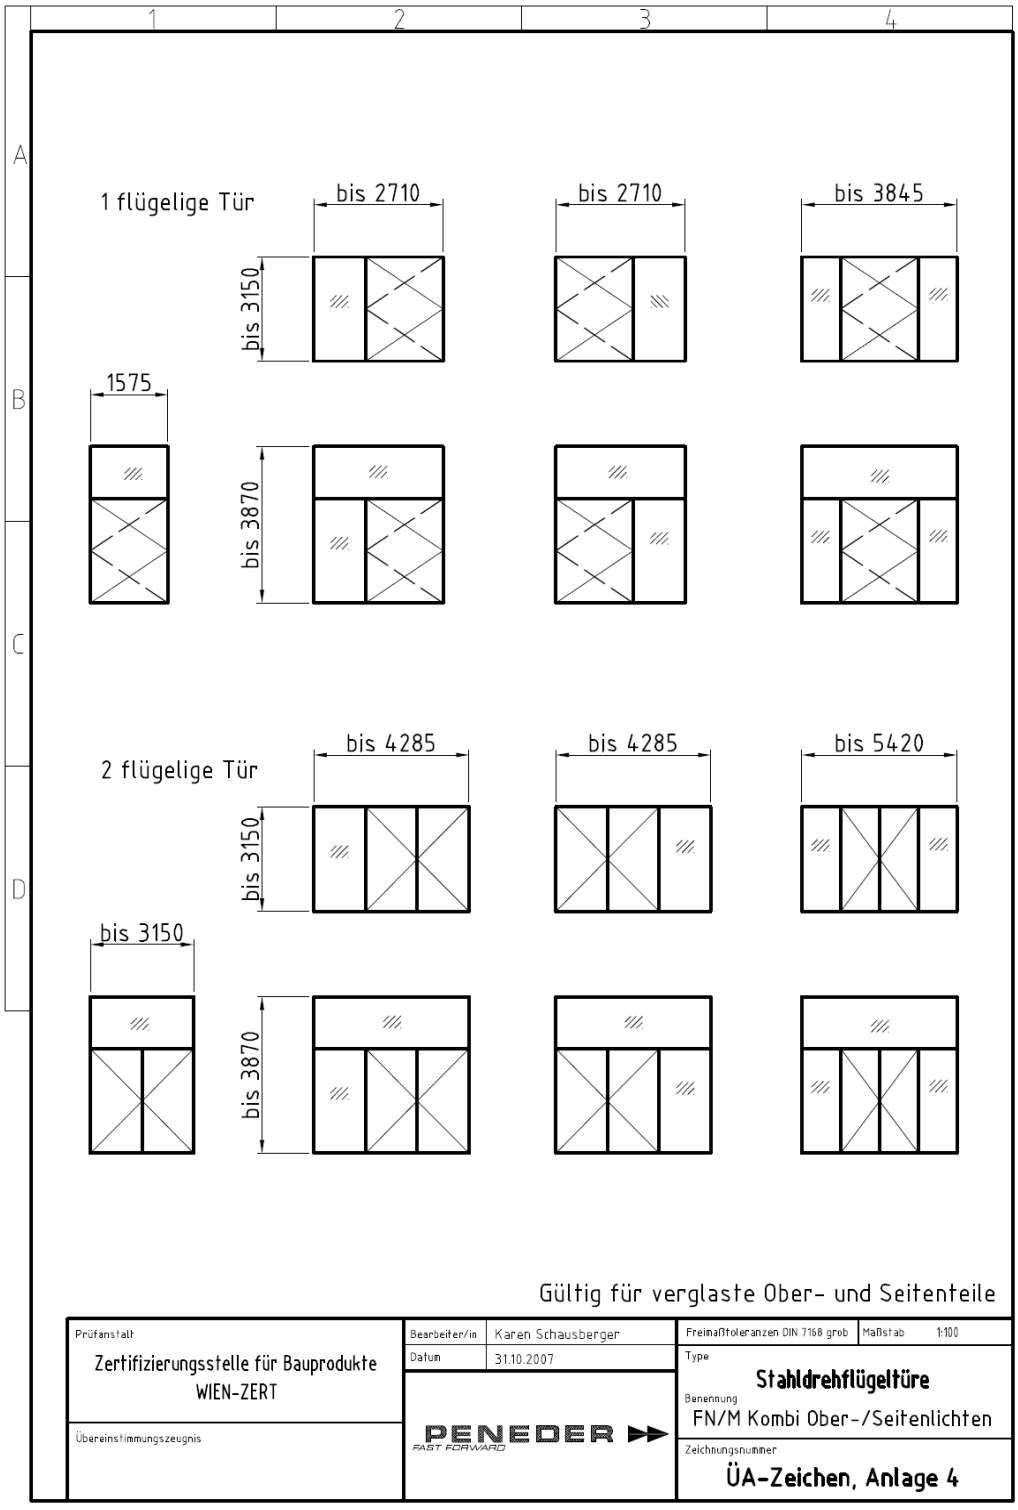

ANHANG ZU REGISTRIERUNGSBESCHEINIGUNG

Nr.: R-14.1.1-19-7641 (1. Verlängerung)


Ausführungsvarianten für Feuerschutztüren
„FN30-1“, „FN30-2“, „FM30-1“ und „FM30-2“
nicht verglaste Ober-/Seitenteile

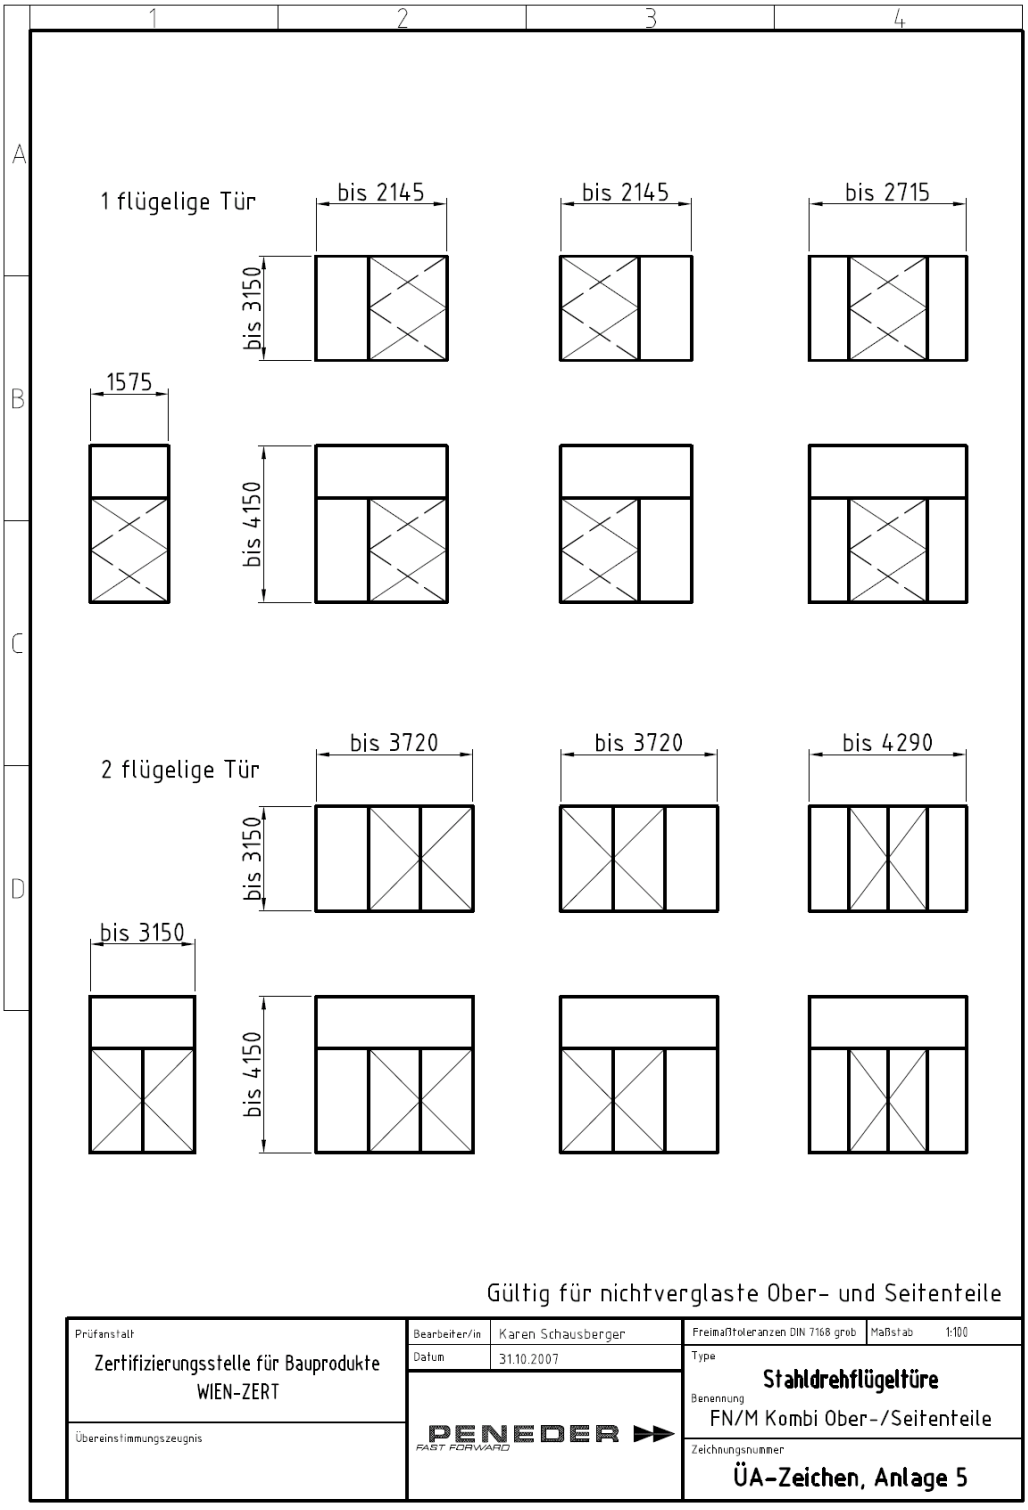

ANHANG ZU REGISTRIERUNGSBESCHEINIGUNG

Nr.: R-14.1.1-19-7641 (1. Verlängerung)

Ausführungsvarianten für Rauchschutzfunktion „FM30-1“, und „FM30-2“: Klasse EI_2 30-CS_m; bei Verwendung von E-Glas: Klasse E 30-CS_m

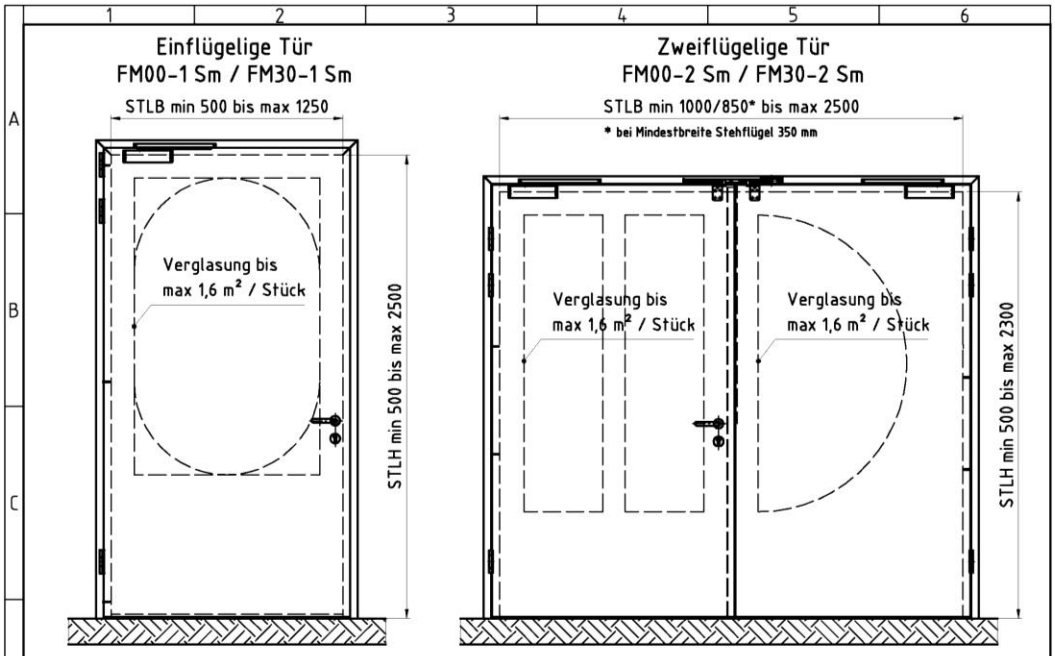

Zulässige Ausführungen:

Allgemein:
- Wandbildner:
  Massivkonstruktion mit niedriger bis hoher Rohdichte
  Ziegelmauerwerk
  Gipskartonständerwände
  beplankte Stahlkonstruktion
- überfälzt oder flächenbündig
- verzinkt oder beschichtet
- Bänder: Simons, BSW oder Steba
- Schlösser: lt. DIN 18250
- Drücker: lt. DIN 18273 oder ÖNORM B 3859, Hagri Muscheldrücker
- Spezielle Drückerkombinationen: Hagri/Standard, Hagri/Panikstange
- Panik-Griffstangen/Panik-Druckstangen: geprüfte Systeme
- Stehflügelverriegelung: Peneder KSR, Schaltschloss mit Obenverriegelung, Olda, Stehflügelschloss mit Oben- u. Untenverriegelung, Falztreibriegel mit Oben- u. Untenverriegelung
- Schließer: geprüfte Aufbautürschließer, Rohrfederschließer, ITS 96 oder Geze Boxer
- Schließfolgeregler: geprüfte Systeme
- Absenkdichtung Planet PU, Aufbauschwelle mit Rauchschutzdichtung, vierseitig umlaufende Zarge mit Rauchschutzdichtung
- Bodenluft 10 mm ± 4 mm

Verglasung (je nach Feuerschutzklasse):
- ESG-H 6mm
- E30-Glas
- EI30-Glas
- Glasleisten geschraubt oder geclipst
- max. 2 Glasausschnitte pro Türflügel

Zargen:
- Block-, Eck-, Vorsatz-, Umfassungs- und Sanierungszargen mit Rauchschutz-Dichtnut
- aus Baustahl oder nichtrostendem Stahl
- RS-Zargendichtung aus Silikongummi
- Zarge mit oder ohne Bodeneinstand
- FM00-1/2 Sm: Zarge auch ungefüllt zulässig

Einbauten:
- E-Öffner
- Reed-Kontakt
- Zusatzfalle seitlich oder im Sturz
- Zusatzschloss
- Blockschloss
- Schloss mit Oben- und Untenverriegelung
- E-Kanal, Kabelübergang
- 3-Riegelschloss
- Falztreibriegel
- Riegelschaltkontakt
- Türantrieb
- Türspion
- Haftmagnet

Prüfanstalt: Zertifizierungsstelle für Bauprodukte WIEN-ZERT	Bearbeiter/in: Peter Bachmair	Freimaßtoleranzen DIN 7168 grob	Maßstab 1:20
Übereinstimmungszeugnis	Datum: 29.08.2011	Type: Stahldrehflügeltüre CSm	
PENEDER		Benennung: FM00-1/2 Sm FM30-1/2 Sm	
		Zeichnungsnummer: ÜA-Zeichen, Anlage 6	