


1 2 3 4 5 6 7 8

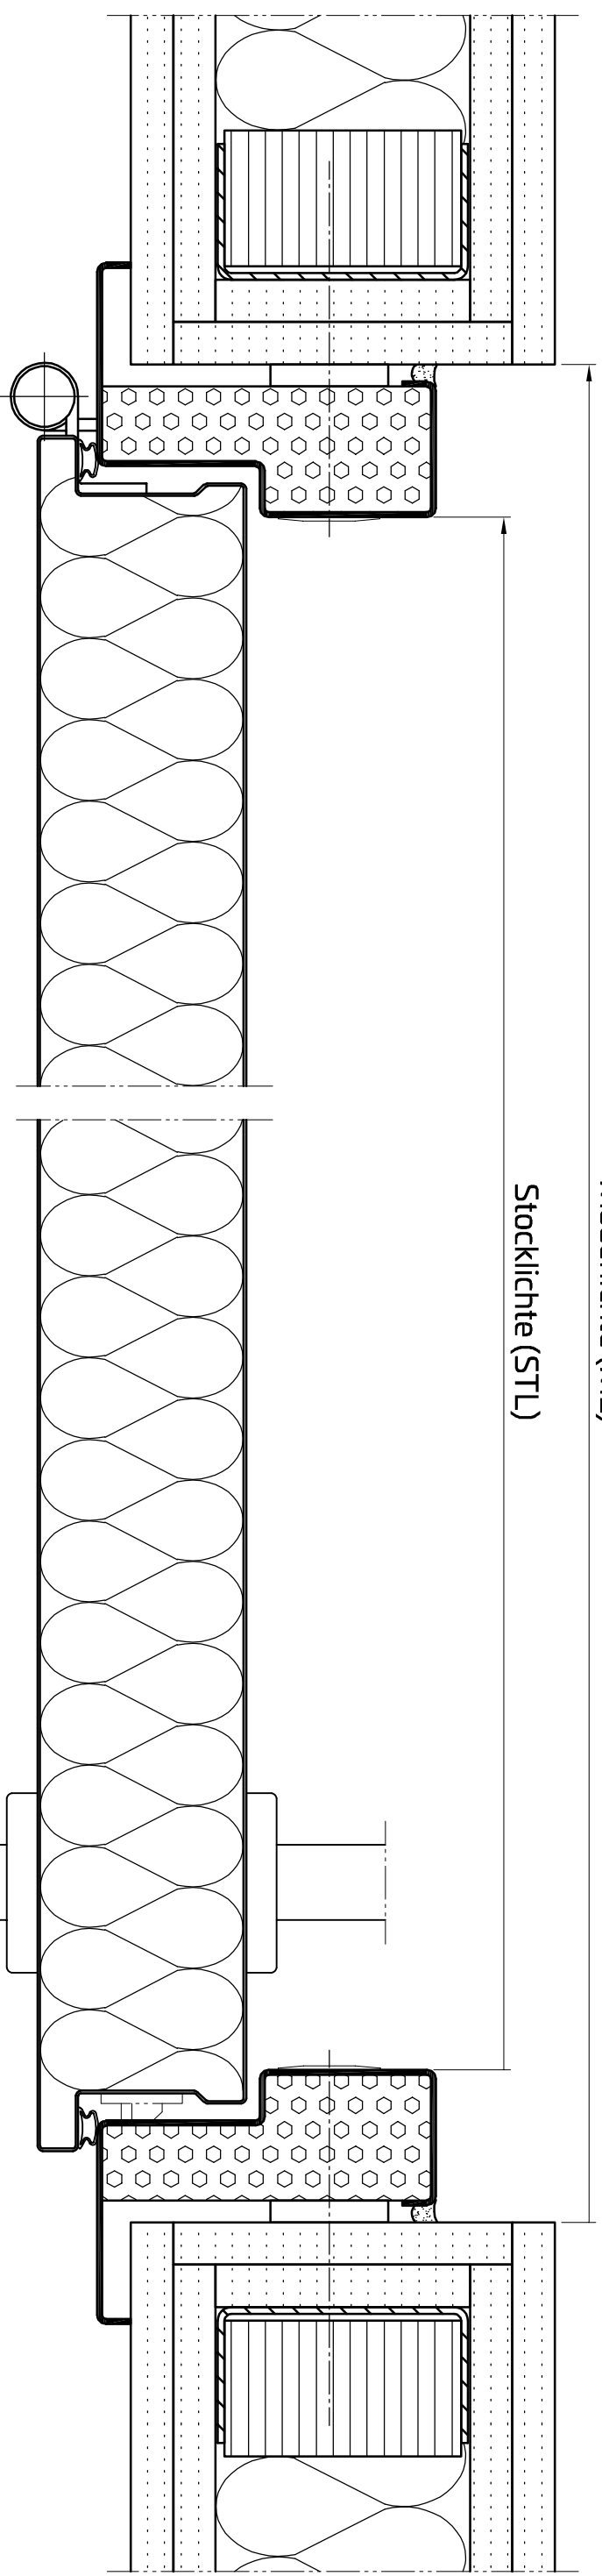

Mauerlichte (ML)

Stocklichte (STL)

Planinhalt		Gezeichnet	Datum
PENEDEReasy		bisbor	17.05.2022
1-flg. mit Eckzarge - Leichtbauweise		Blattformat	Maßstab
00 / EI30		A3	1 : 2



Peneder Bau-Elemente GmbH // Brandschutz
 Ritzling 9, A-4904 Alzbach // T: +43 50 560-0 // brandschutz@peneder.com // peneder.com

Zargenfüllung je nach Anforderung

1 2 3 4

Urheberrechtsvermerk: Geistiges Eigentum der Peneder Bau-Elemente GmbH. Verwertungs- und Vervielfältigungsrechte vorbehalten.