



1-flügelig

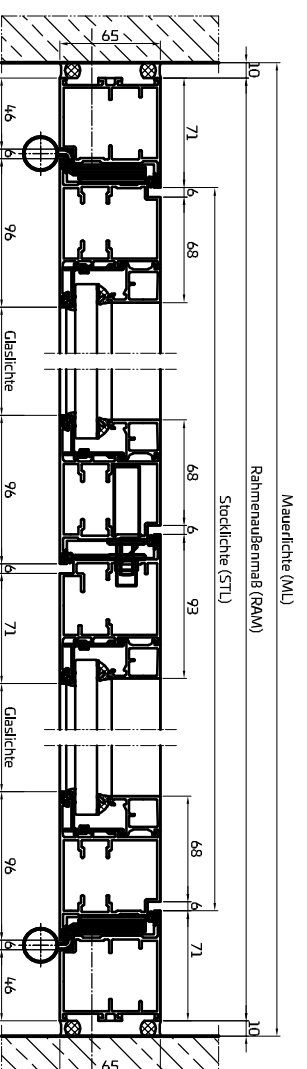

2-flügelig

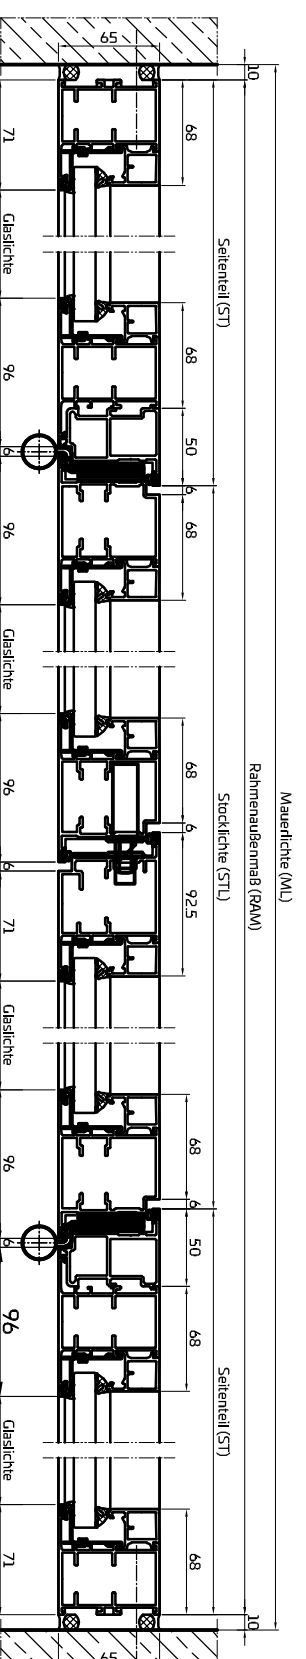

2-flügelig inklusive Seitenteile

Planinhalt
PENEDERlight
 Horizontalschnitte Übersicht
 EI30

Gezeichnet	bisbor	Datum	07.06.2022
Blattformat	A3	Maßstab	1:5

PENEDER
 FAST FORWARD

Peneder Bau-Elemente GmbH // Brandschutz
 Ritzling 9, A-4904 Alzbach // T: +43 50 560-0 // brandschutz@peneder.com // peneder.com

Urheberrechtsvermerk: Geistiges Eigentum der Peneder Bau-Elemente GmbH. Verwertungs- und Vertriebsrechte vorbehalten.