



1-flügelig

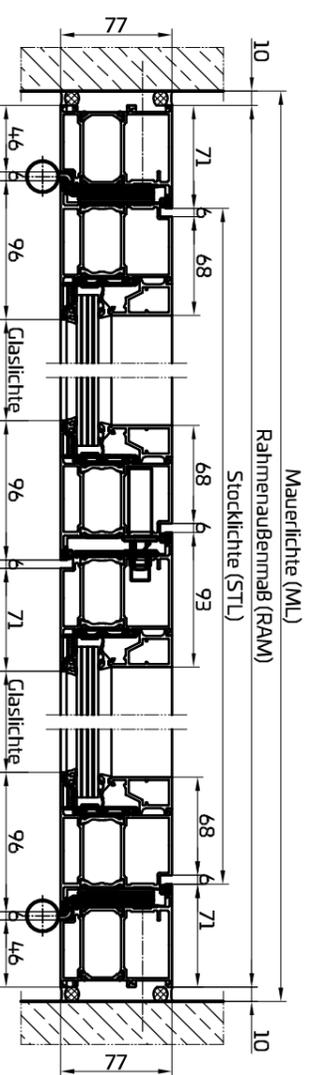

2-flügelig

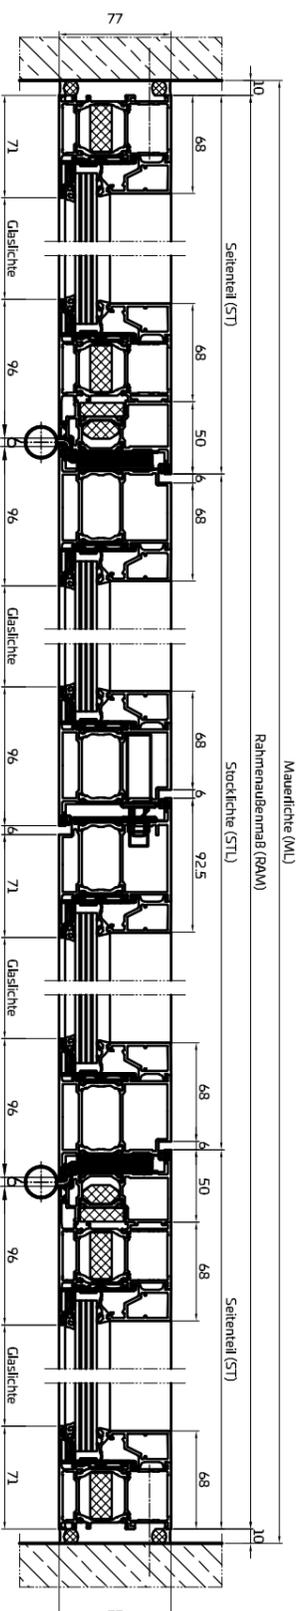

2-flügelig inklusive Seitenteile

Planinhalt
PENEDERtherm
Horizontalschnitte Übersicht
 00 / EI30 / EI60 / EI90

Gezeichnet	Datum
bisbor	07.06.2022
Blattformat	Maßstab
A3	1:5

PENEDER
 FAST FORWARD

Peneder Bau-Elemente GmbH // Brandschutz
 Ritzling 9, A-4904 Alzbach // T: +43 50 560-0 // brandschutz@peneder.com // peneder.com

Urheberrechtsvermerk: Geistiges Eigentum der Peneder Bau-Elemente GmbH. Verwertungs- und Vervielfältigungsrechte vorbehalten.