



Drehflügelator 1-flg. mit Eckzarge

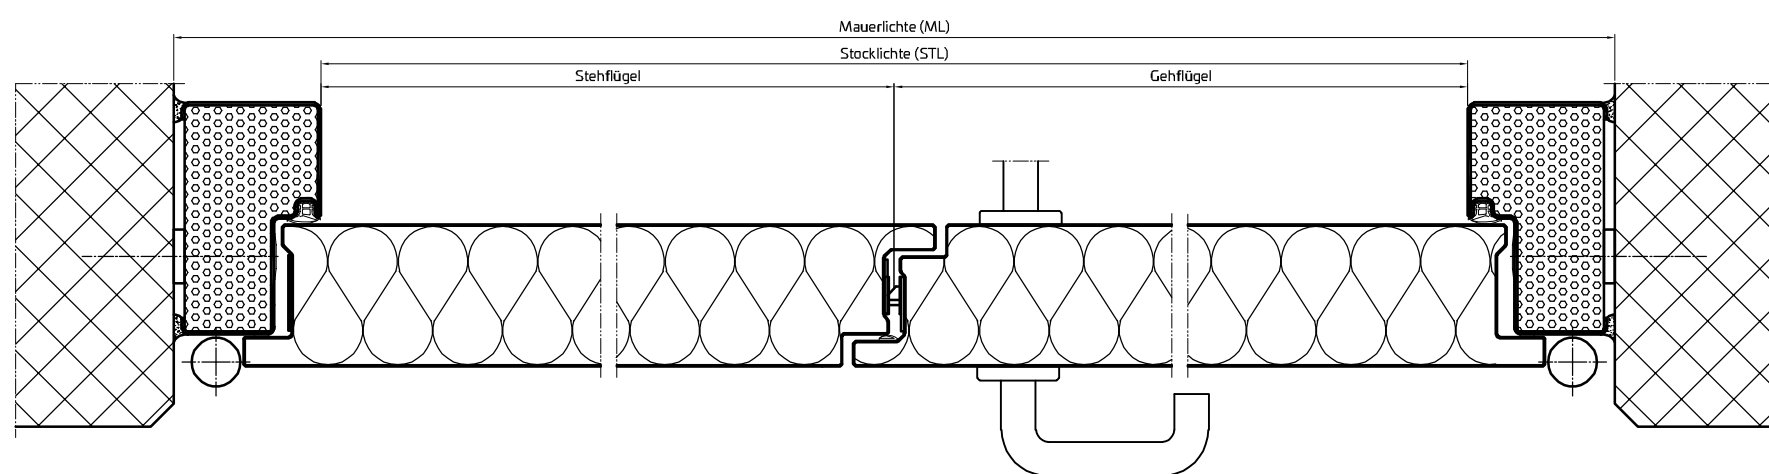

Drehflügelator 2-flg. mit Blockzarge

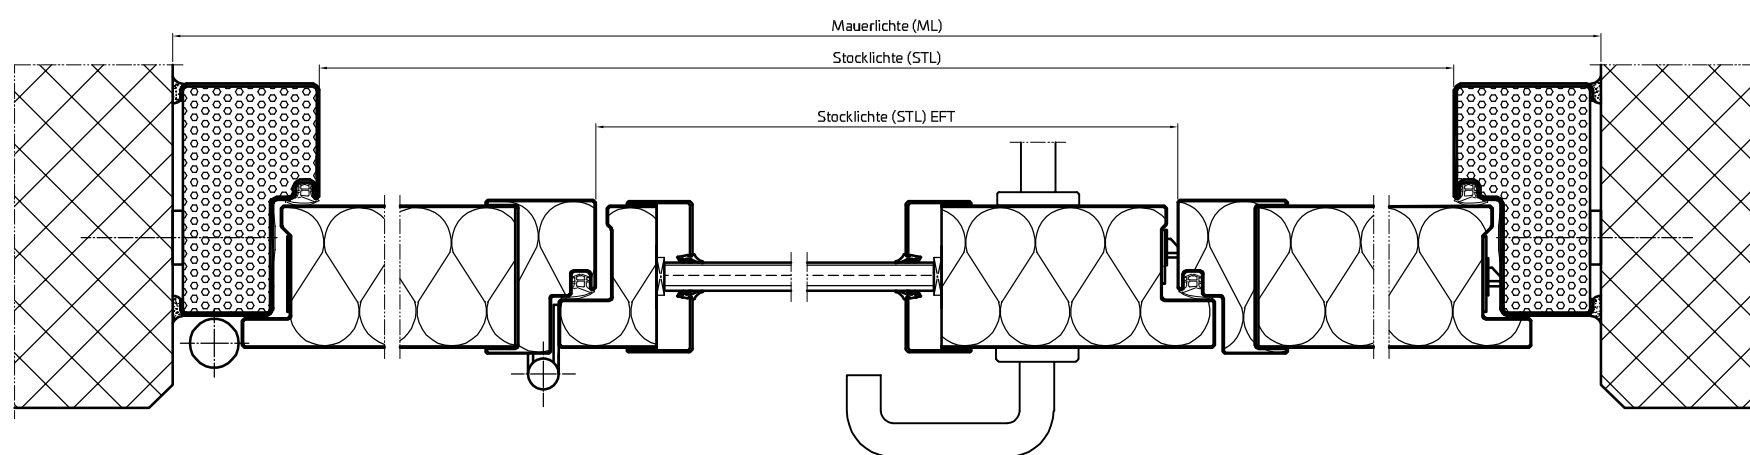

Drehflügelator 1-flg. mit eingebauter Fluchttür und Glasausschnitt

Planinhalt

**PENEDERforce**

**Horizontalschnitte Übersicht**

00 / EI30 / EI90

Gezeichnet  
bisbor

Datum  
17.05.2022

Blattformat  
A3

Maßstab  
1:5

**PENEDER**   
**FAST FORWARD**

Peneder Bau-Elemente GmbH // Brandschutz

Ritzling 9, A-4904 Atzbach // T: +43 50 560-0 // brandschutz@peneder.com // peneder.com

Urheberrechtsvermerk: Geistiges Eigentum der Peneder Bau-Elemente GmbH. Verwertungs- und Vervielfältigungsrechte vorbehalten.

Zargenfällung je nach Anforderung