




Schiebetor 1-flg. normal einlaufend EI30 mit Rauchschutz Leichtbauwand

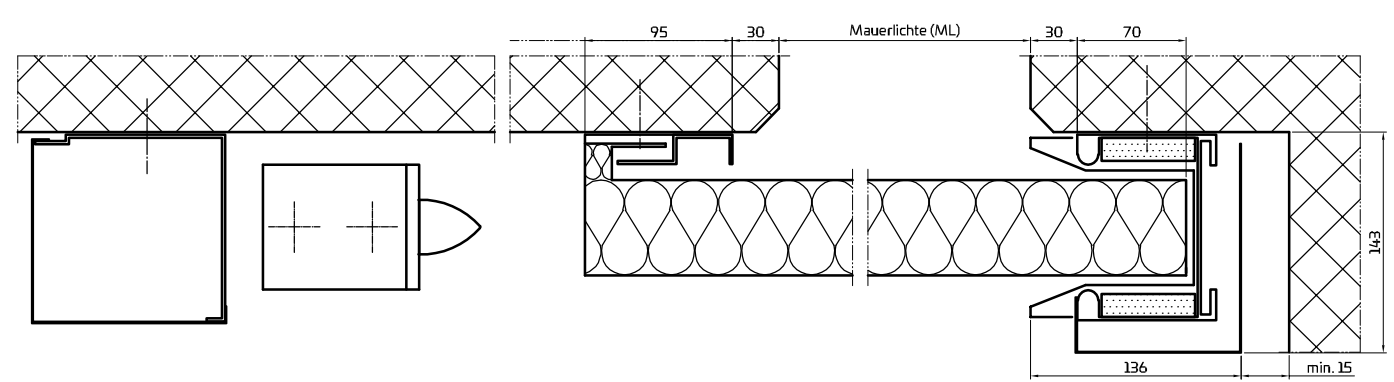


Schiebetor 1-flg. Gewicht umgelenkt EI90 Betonwand

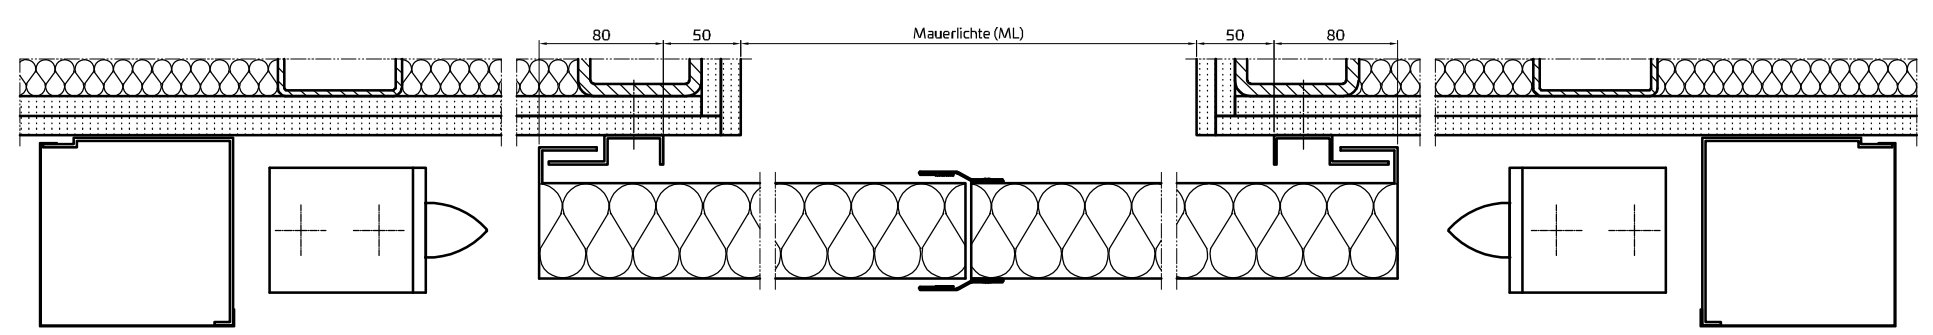

Schiebetor 2-flg. mit Gewichtskasten EI30 Leichtbauwand

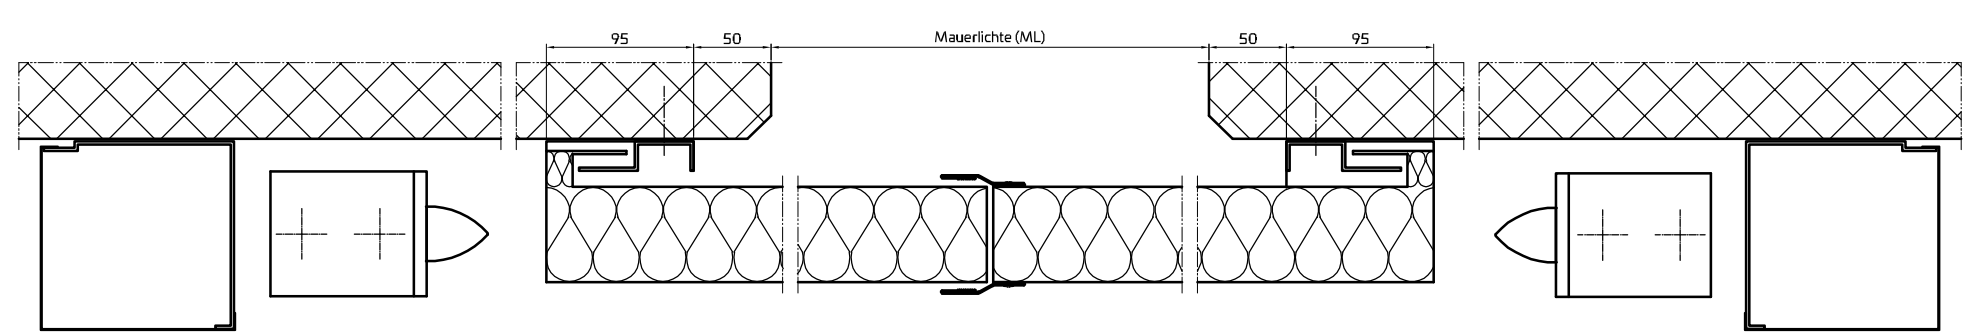

Schiebetor 2-flg. mit Gewichtskasten EI90 Betonwand

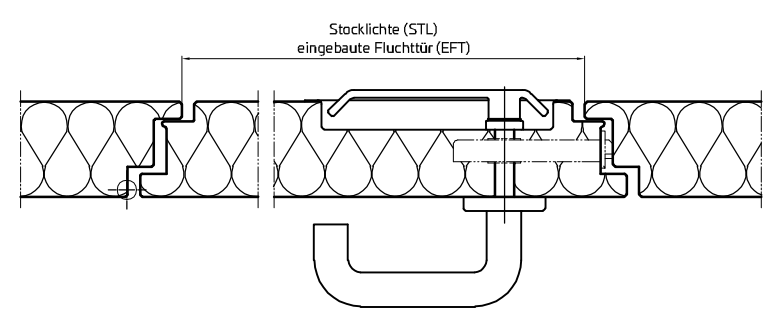

Eingebaute Fluchttür (EFT)

Planinhalt PENEDERrail Horizontalschnitte Übersicht	Gezeichnet bisbor	Datum 07.06.2022
	Blattformat A3	Masstab 1:5
PENEDER FAST FORWARD		

Peneder Bauelemente AG // Brandschutz
 Herostrasse 9, CH-8048 Zürich // T:+41 43 299 61 99 // zuerich@peneder.com // peneder.com

Urheberrechtsvermerk: Geistiges Eigentum der Peneder Bauelemente AG. Verwertungs- und Vervielfältigungsrechte vorbehalten.