


1 2 3 4 5 6 7 8

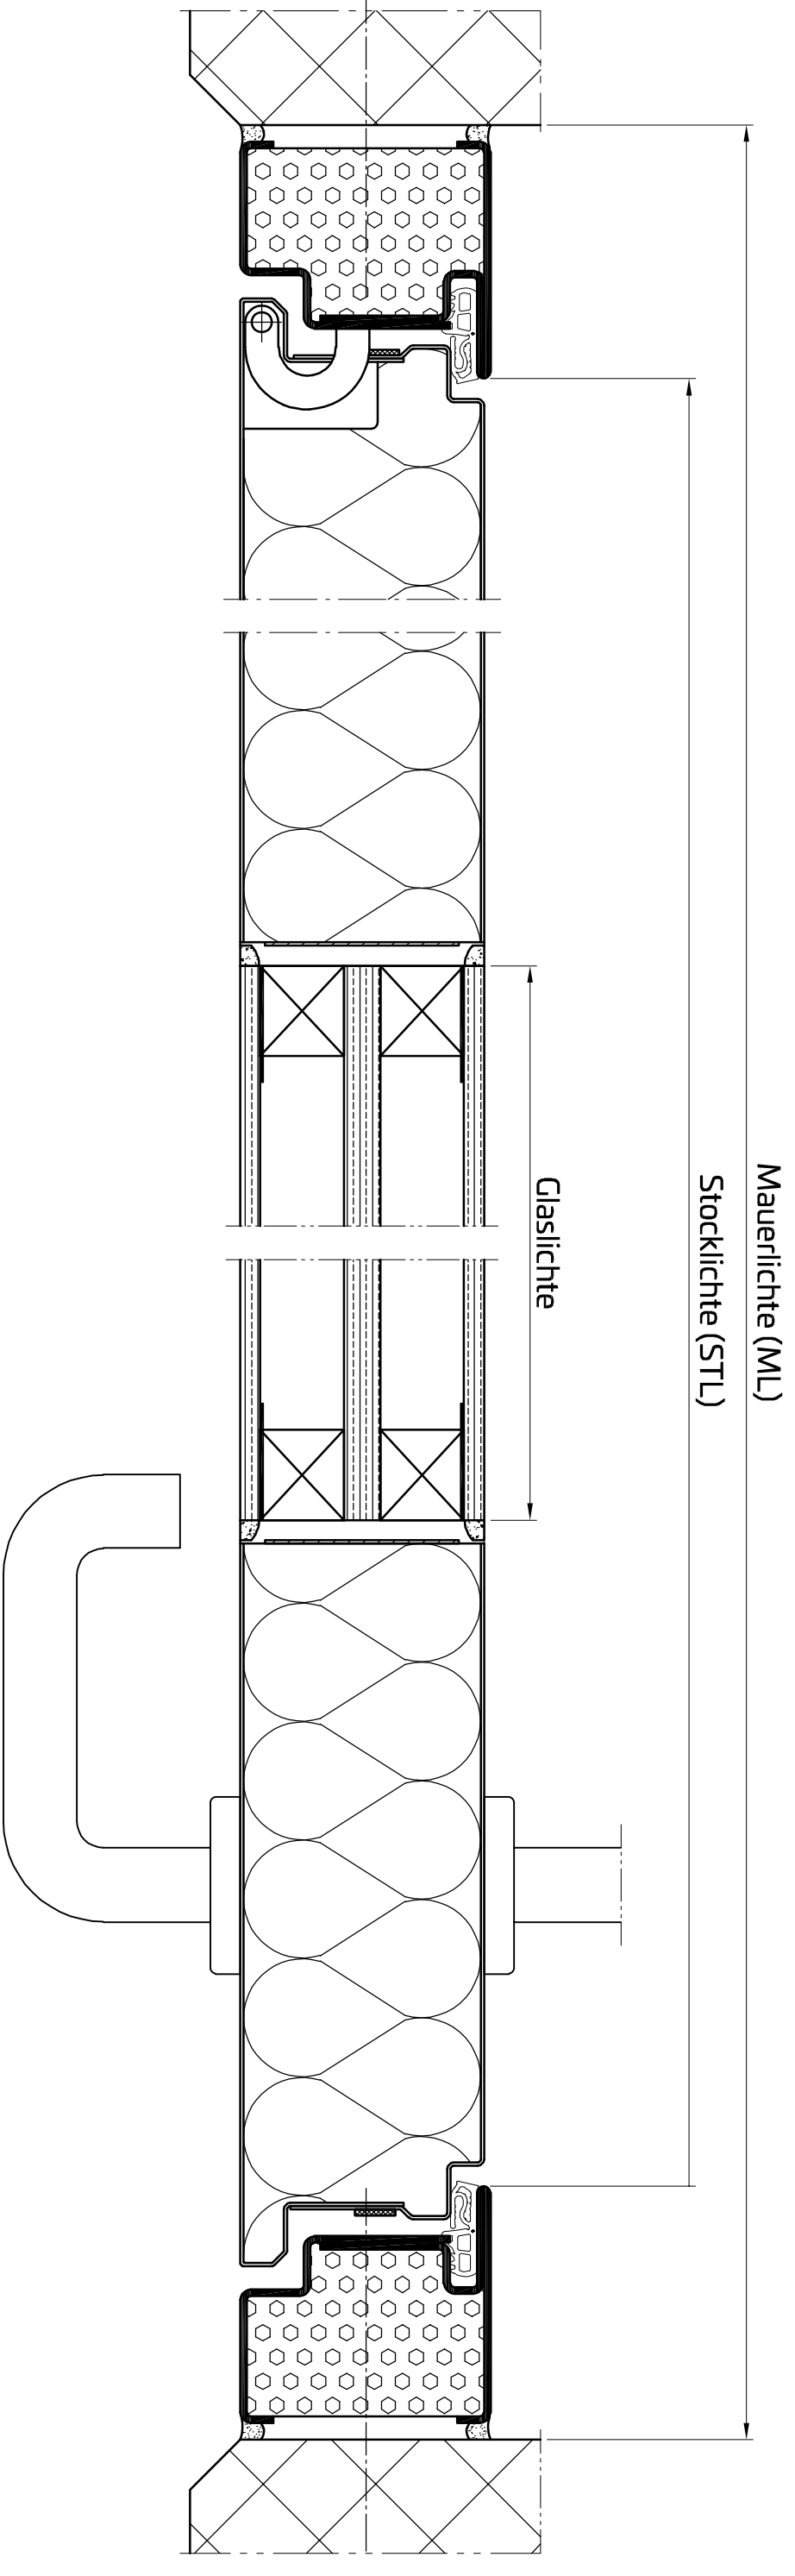

Mauerlichte (ML)  
Stocklichte (STL)

Glaslichte

Planinhalt		Gezeichnet	Datum
<b>PENEDER HIGHLINEfiat</b>		bisbor	17.05.2022
<b>1-flg. mit Verglasung Stumpfzarge - Betonw.</b>		Blattformat	Massstab
00 / EI30		A3	1 : 2



Zargenfällung je nach Anforderung

**Peneder Bauelemente AG // Brandschutz**  
 Herostrasse 9, CH-8048 Zürich // T: +41 43 299 61 99 // zuerich@peneder.com // peneder.com  
 Urheberrechtsvermerk: Geistiges Eigentum der Peneder Bauelemente AG. Verwertungs- und Vervielfältigungsrechte vorbehalten.

1 2 3 4

F