


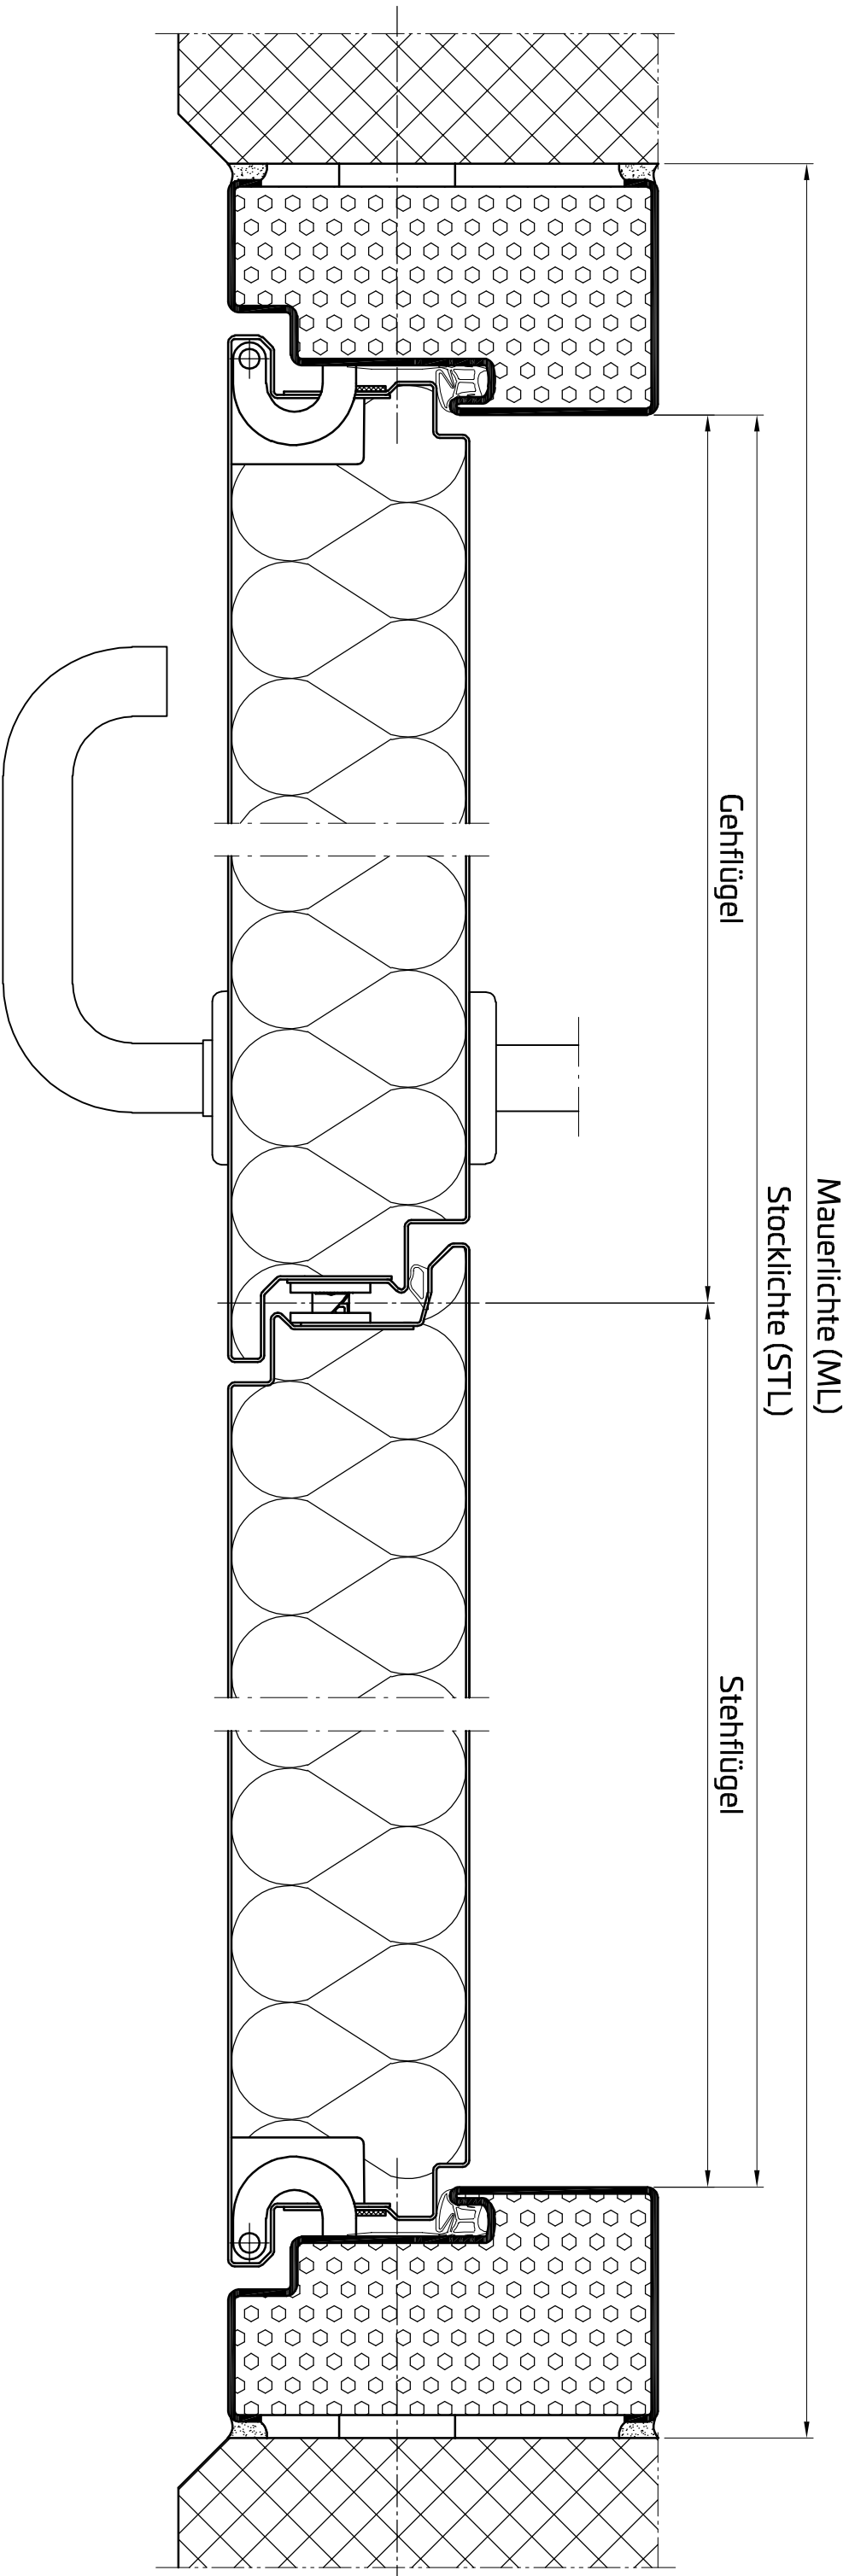

Planinhalt		Gezeichnet	Datum
PENEDER HIGHLINEfla		bispor	22.07.2025
2-flg. Blockzarge - Betonwand		Blattformat	Massstab
00 / EI30		A3	1 : 2
Peneder Bauelemente AG // Brandschutz T: +41 43 299 61 99 // zuerich@peneder.com // peneder.com		PENEDER FAST FORWARD 	
Urheberrechtsvermerk: Geistiges Eigentum der Peneder Bauelemente AG. Verwertungs- und Vervielfältigungsrechte vorbehalten			

Zargenfüllung je nach Anforderung