


1 2 3 4 5 6 7 8

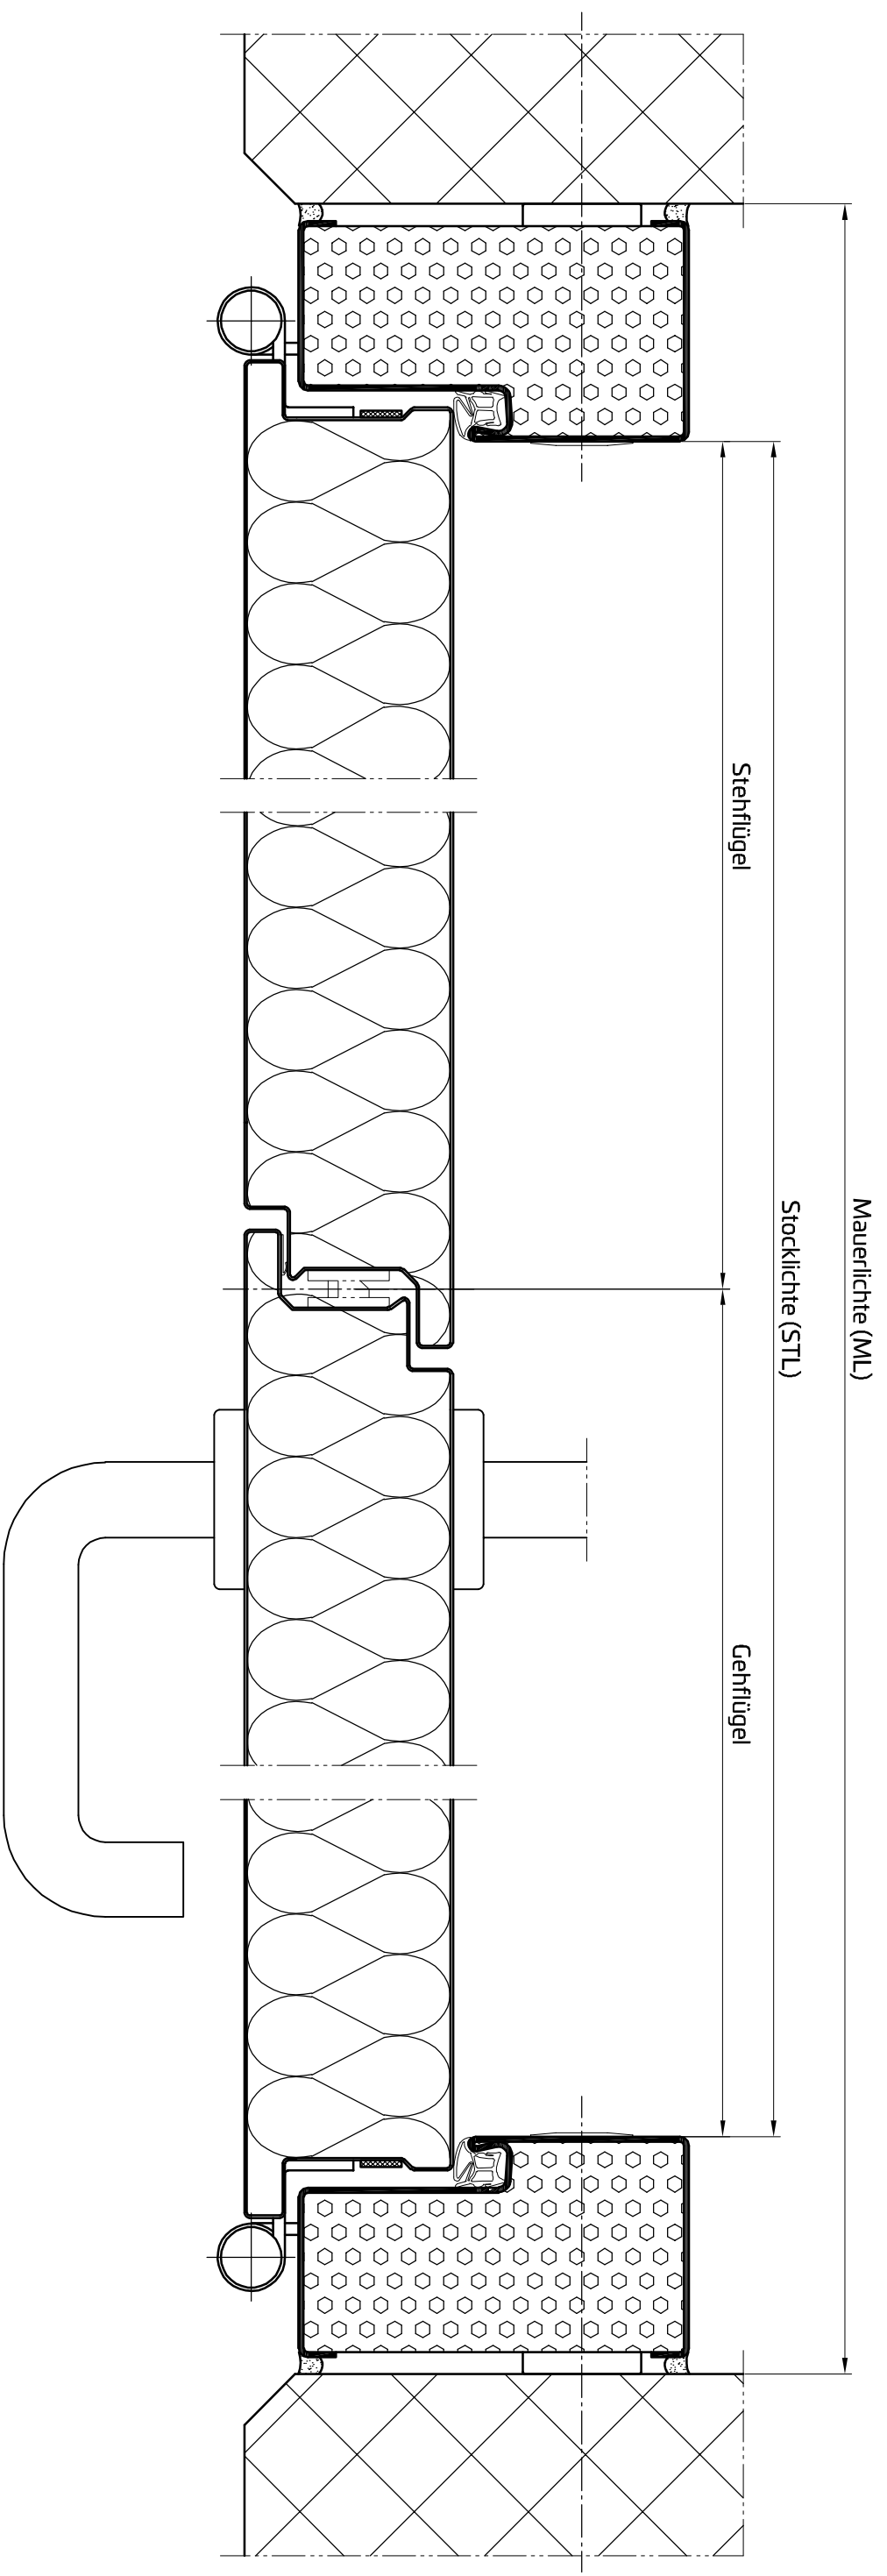

Mauerliche (ML)

Stockliche (STL)

Steiflügel

Gehflügel

Planinhalt		Gezeichnet	Datum
PENEDERclassic		bisbor	17.05.2022
2-flg. Blockzarge - Betonwand		Blattformat	Massstab
00 / EI30		A3	1 : 2



Zargenfällung je nach Anforderung

Peneder Bauelemente AG // Brandschutz
 Herostrasse 9, CH-8048 Zürich // T: +41 43 299 61 99 // zuerich@peneder.com // peneder.com
 Urheberrechtsvermerk: Geistiges Eigentum der Peneder Bauelemente AG. Verwertungs- und Vervielfältigungsrechte vorbehalten.

1 2 3 4