


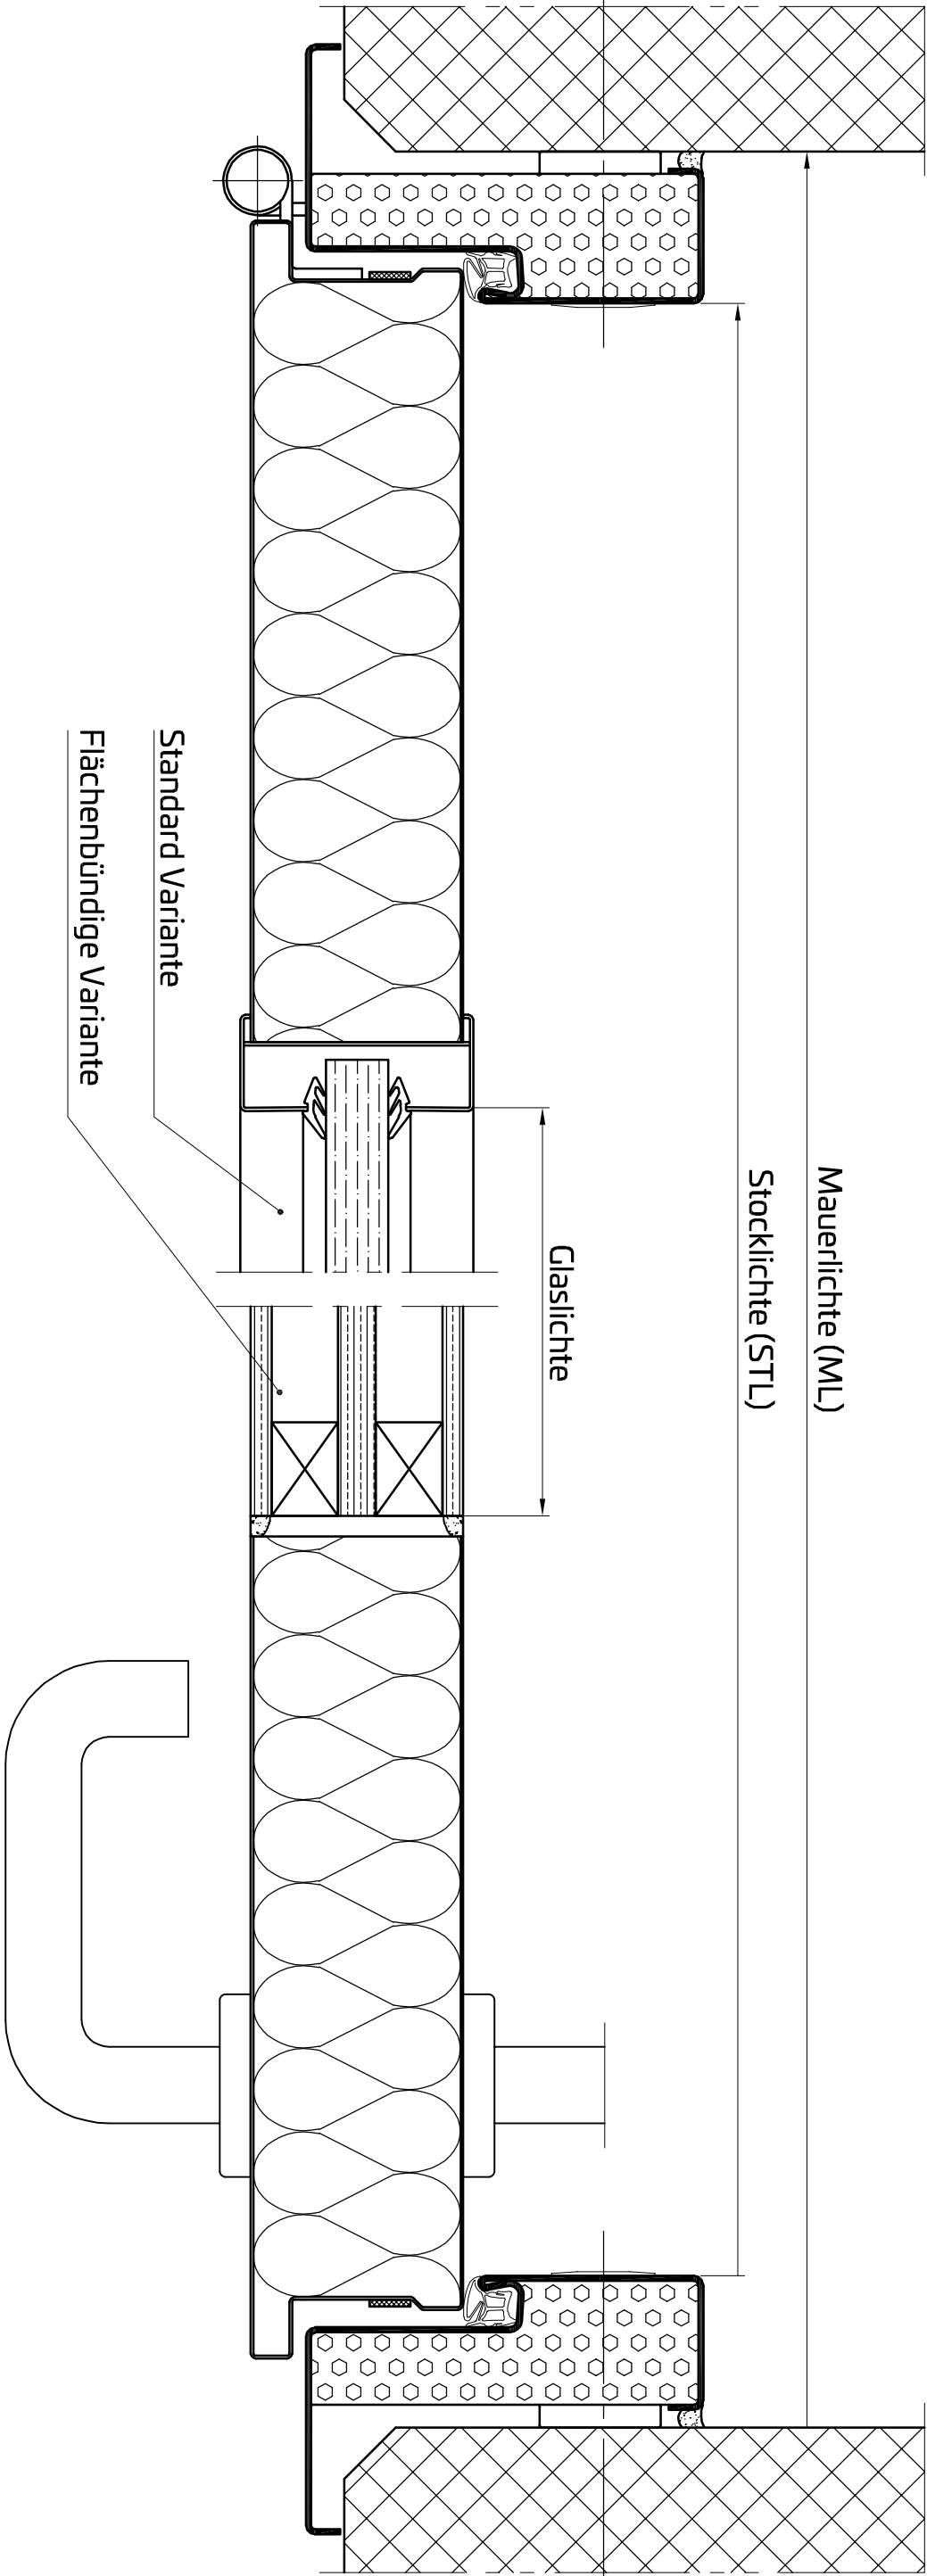

Planinhalt

PENEDERclassic

1-flg. mit Verglasung Eckzarge - Betonwand

00 / EI30

Gezeichnet

bisbor

Blattformat

A3

Datum

21.07.2025

Maßstab

1 : 2

PENEDER

FAST FORWARD

Peneder Bauelemente AG // Brandschutz

T: +41 43 299 61 99 // zuerich@peneder.com // peneder.com

Urheberrechtsvermerk: Geistiges Eigentum der Peneder Bauelemente AG. Verwertungs- und Vervielfältigungsrechte vorbehalten.

Zargenfüllung je nach Anforderung

12345678