



Drehflügeltor 1-flg. mit Eckzarge

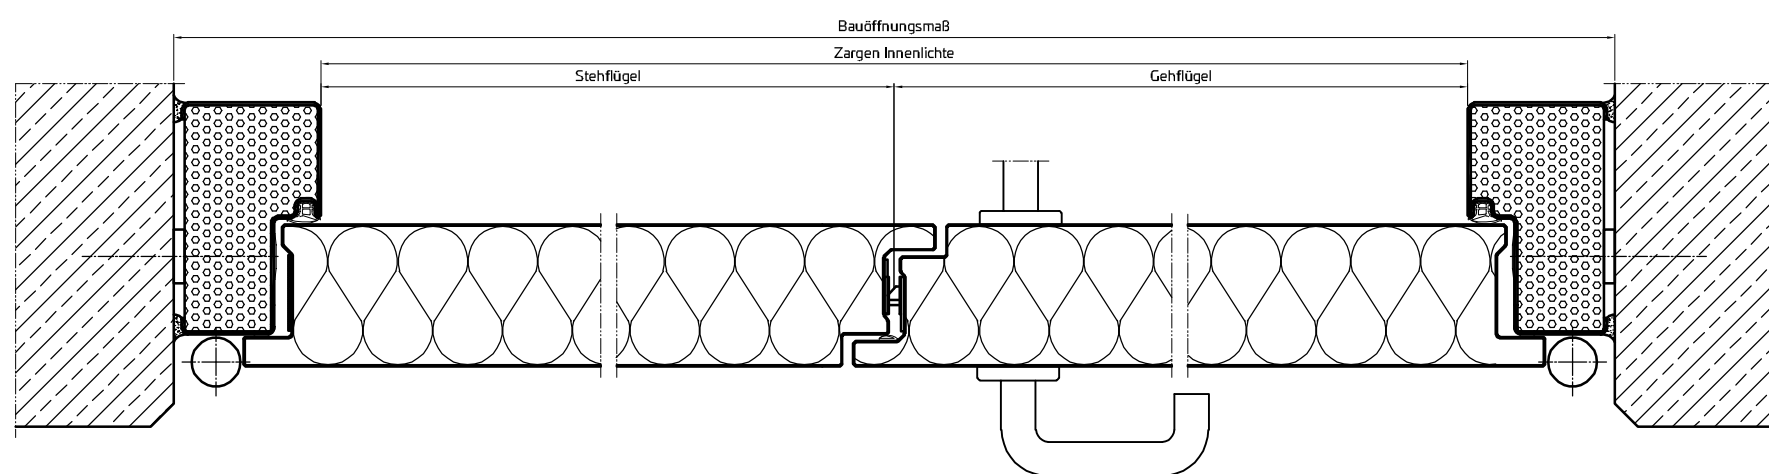

Drehflügeltor 2-flg. mit Blockzarge

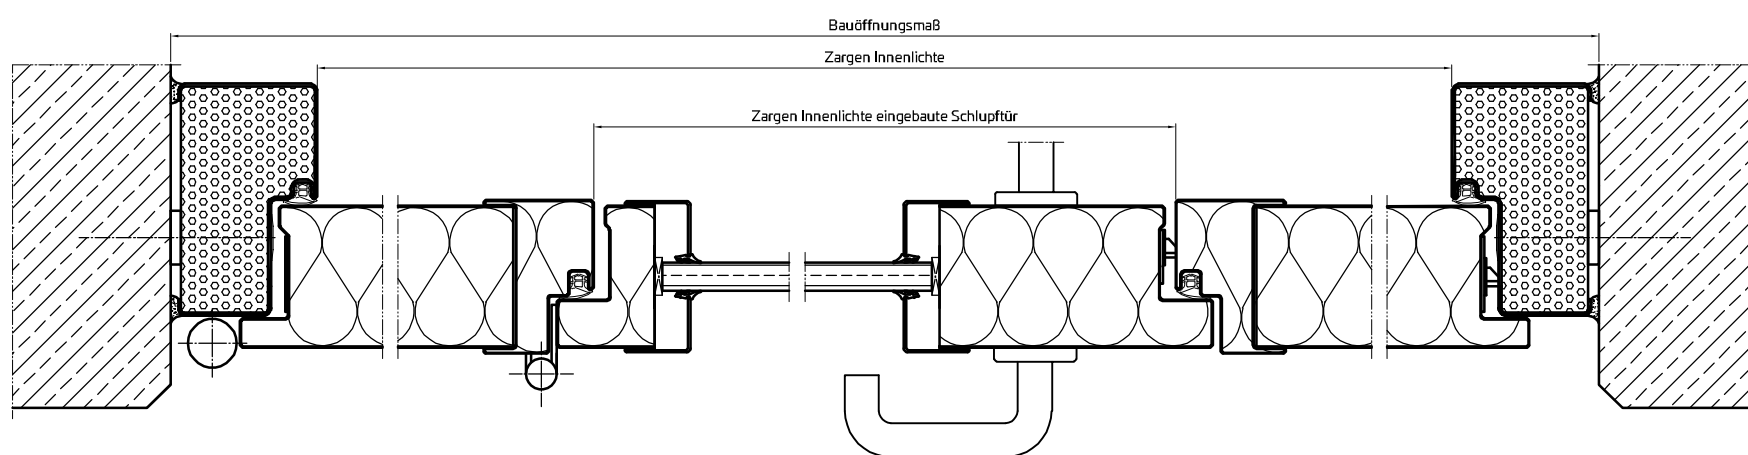

Drehflügeltor 1-flg. mit eingebauter Schlupftür und Glasausschnitt

Planinhalt
PENEDERforce
Horizontalschnitte Übersicht
 00 / T30 / T90

Gezeichnet bisbor	Datum 17.05.2022
Blattformat A3	Maßstab 1:5

PENEDER 
 FAST FORWARD

Peneder Bauelemente GmbH // Brandschutz
 Humboldtstraße 8, D-85609 Aschheim // T: +49 89 588 08 594-1 // office@peneder.com // peneder.com

Zargenfällung je nach Anforderung

Urheberrechtsvermerk: Geistiges Eigentum der Peneder Bau-Elemente GmbH. Verwertungs- und Vervielfältigungsrechte vorbehalten.