




Schiebetor 1-flg. normal einlaufend T30 Trockenbauwand

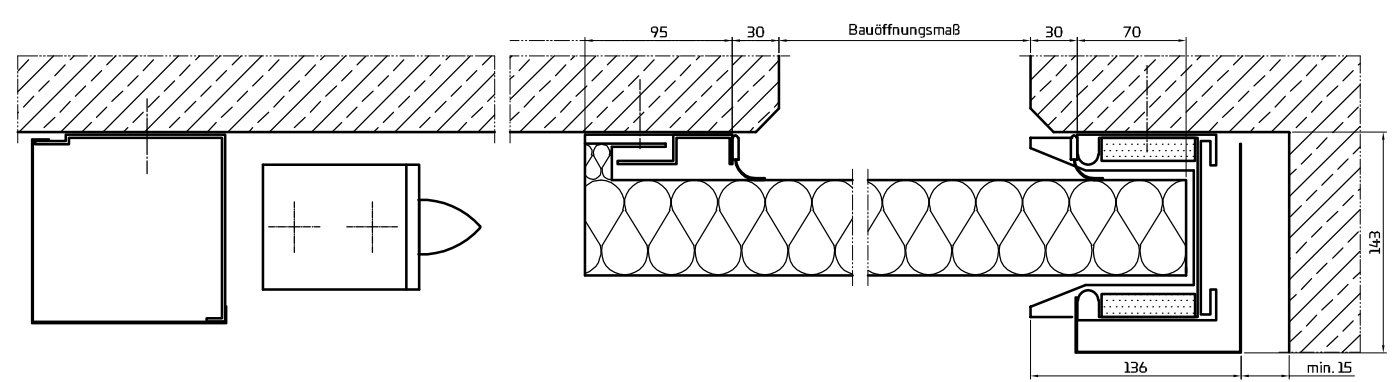


Schiebetor 1-flg. Gewicht umgelenkt T90 Betonwand

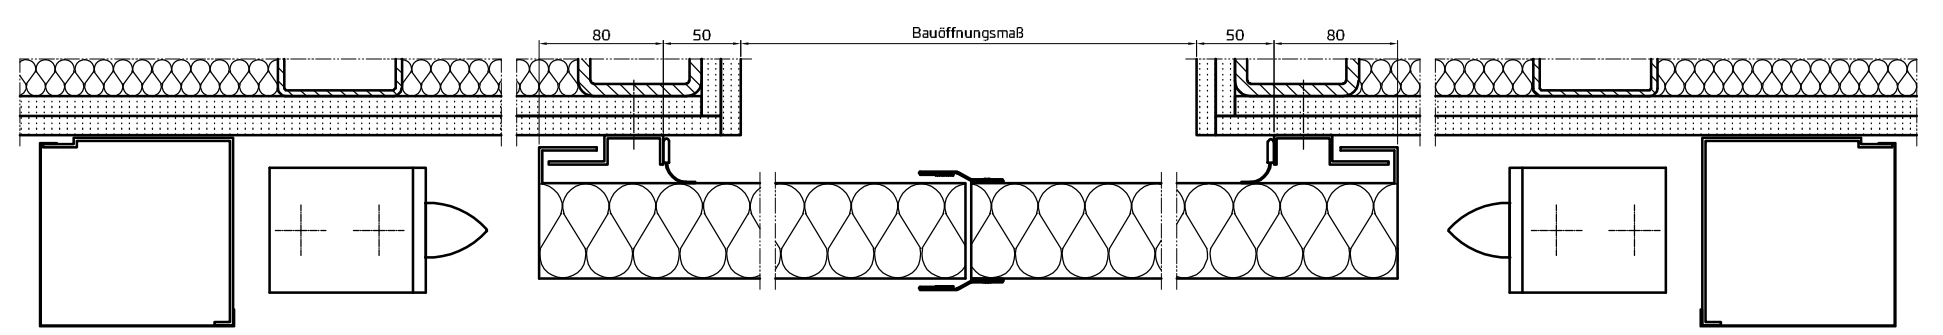

Schiebetor 2-flg. mit Gewichtskasten T30 Trockenbauwand

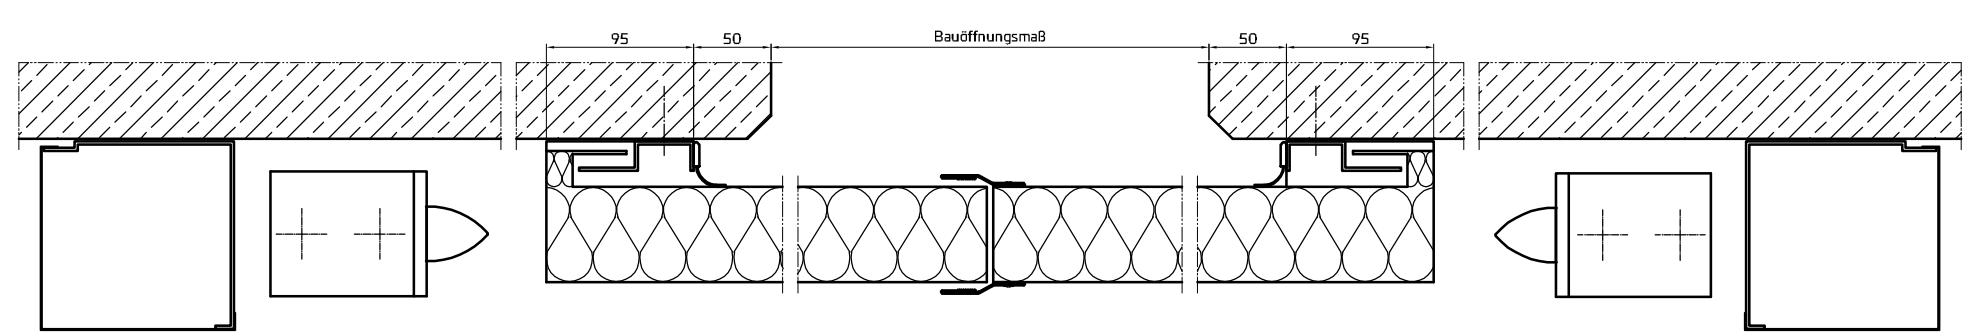

Schiebetor 2-flg. mit Gewichtskasten T90 Betonwand

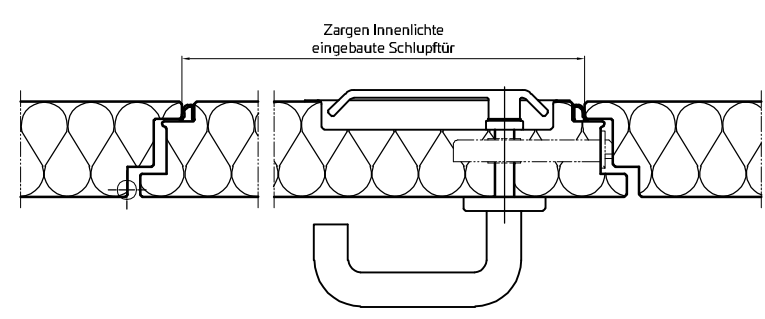

Eingebaute Schlupftür

Planinhalt PENEDERrail Horizontalschnitte Übersicht	Gezeichnet bisbor	Datum 07.06.2022
	Blattformat A3	Maßstab 1:5
PENEDER FAST FORWARD		