




Schiebetor 1-flg. normal einlaufend T30 mit Rauchschutz
Trockenbauwand

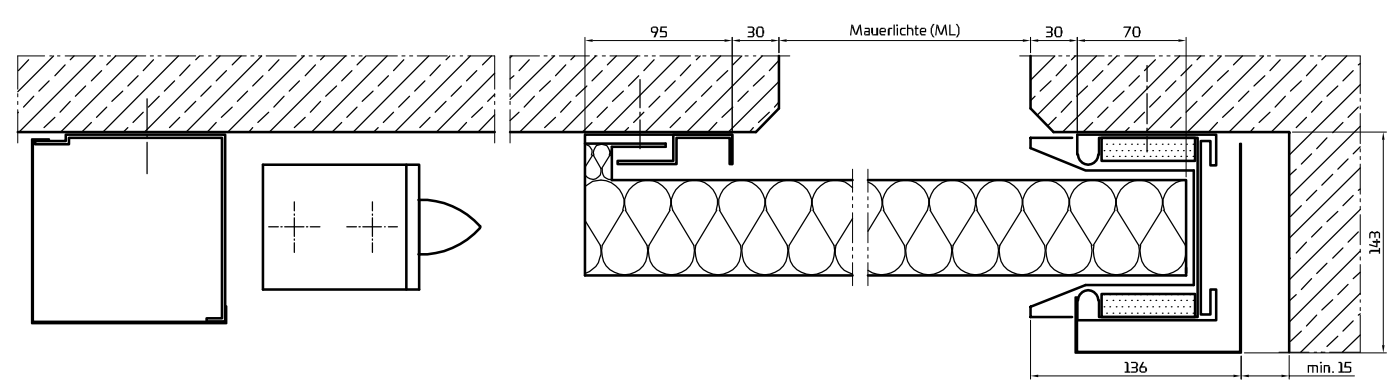


Schiebetor 1-flg. Gewicht umgelenkt T90
Betonwand

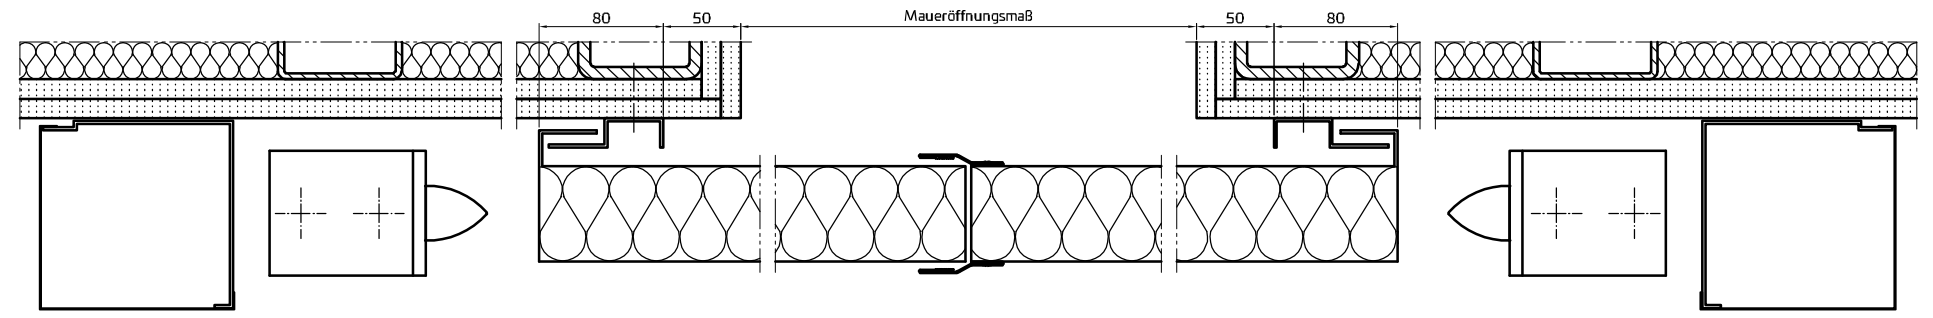

Schiebetor 2-flg. mit Gewichtskasten T30
Trockenbauwand

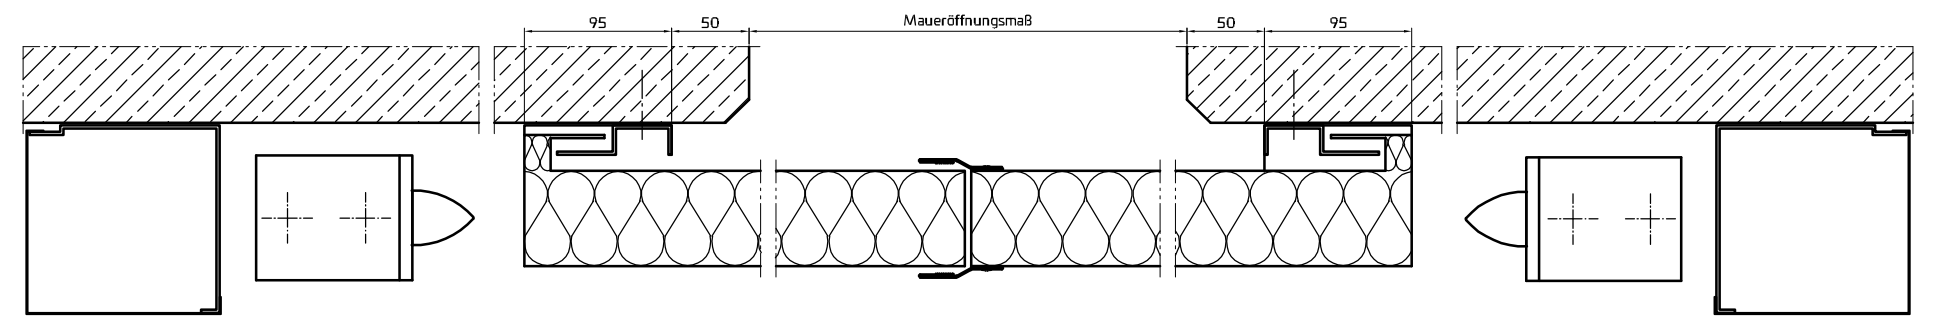

Schiebetor 2-flg. mit Gewichtskasten T90
Betonwand

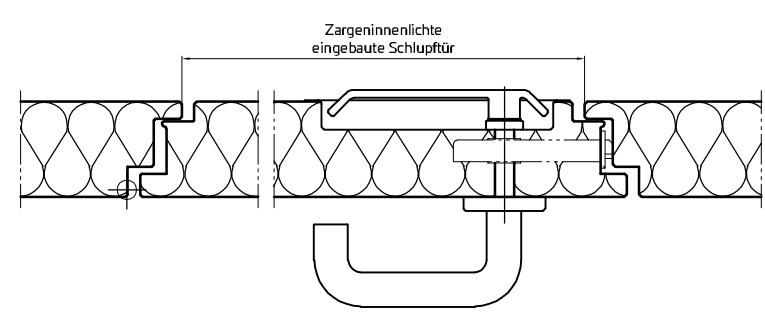

Eingebaute Schlupftür

Planinhalt PENEDERrail Horizontalschnitte Übersicht	Gezeichnet bisbor	Datum 20.03.2024
	Blattformat A3	Maßstab 1:5
PENEDER FAST FORWARD		