


1 2 3 4 5 6 7 8

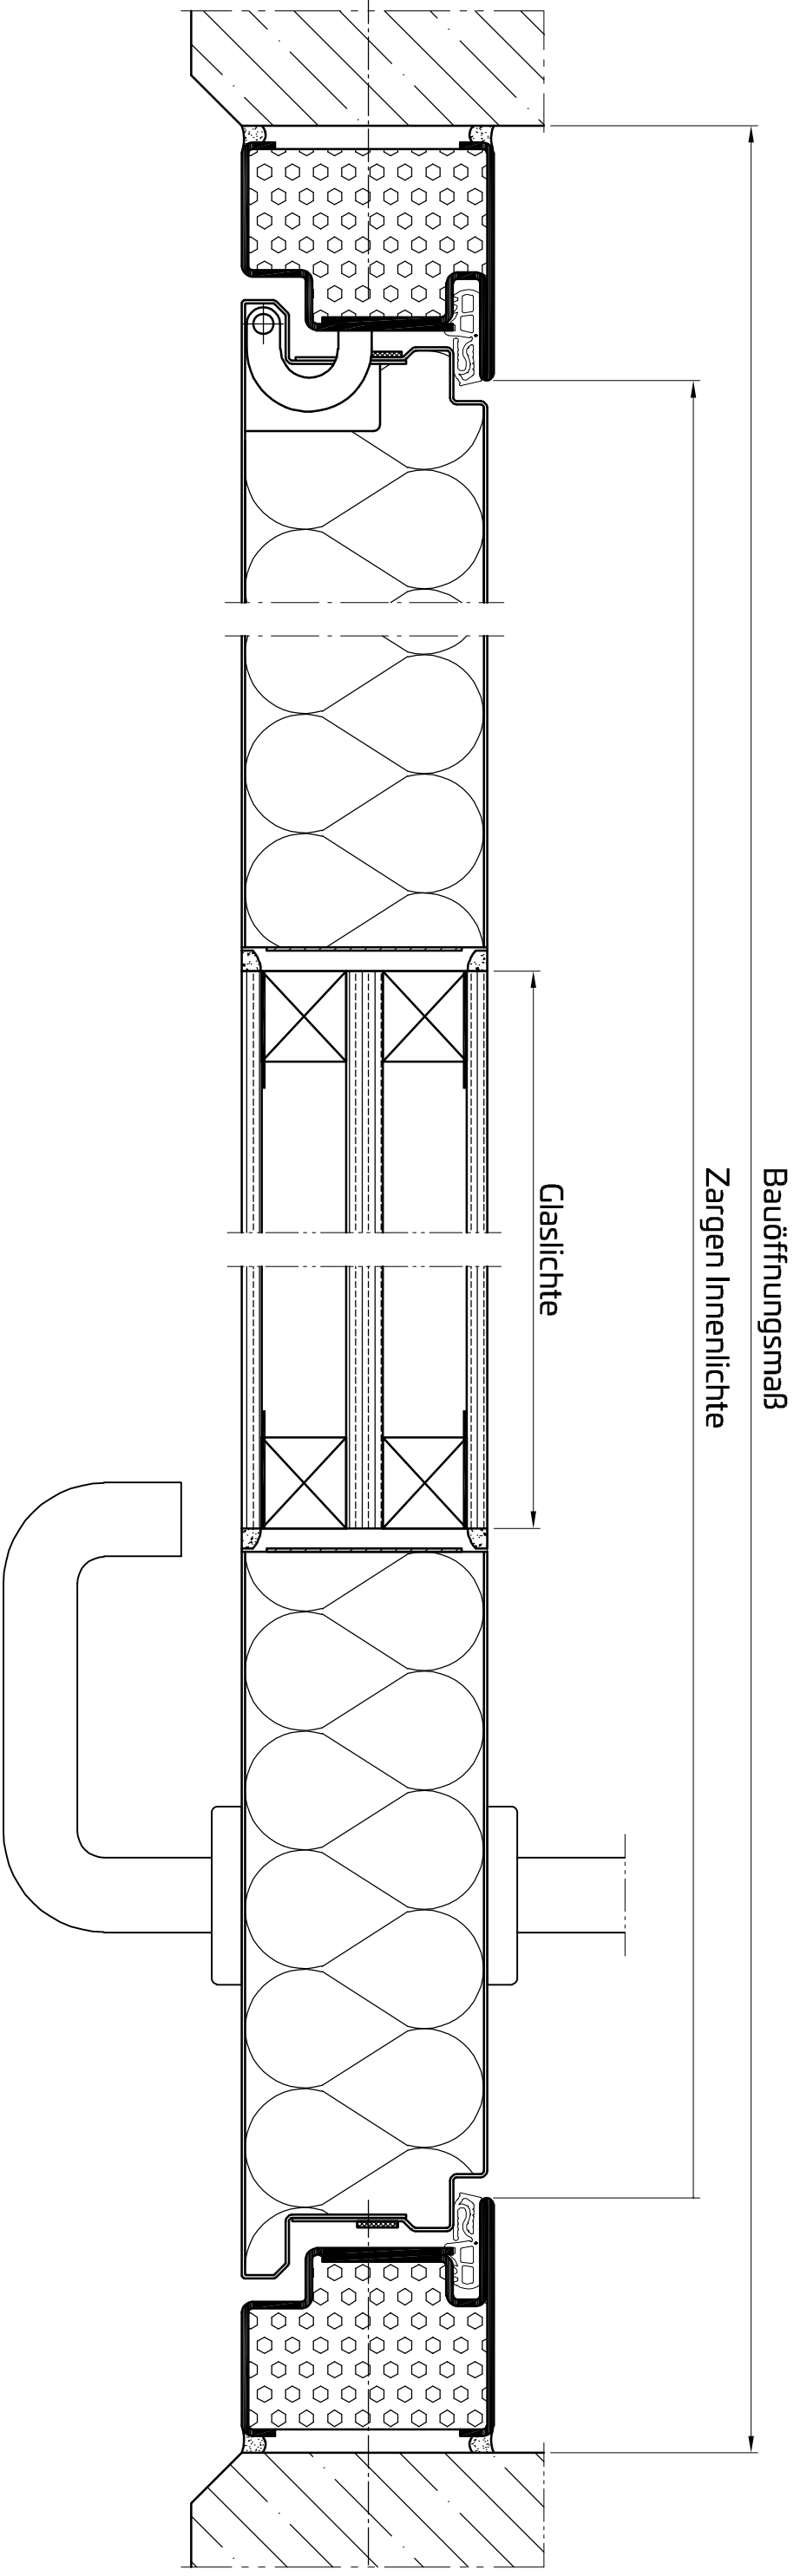

Bauöffnungsmaß

Zargen Innenlichte

Glaslichte

Planinhalt		Gezeichnet	Datum
PENEDER HIGHLINEfiat		bisbor	17.05.2022
1-flg. mit Verglasung Stumpfzarge - Betonw.		Blattformat	Maßstab
00 / T30		A3	1 : 2



Zargenfällung je nach Anforderung

Peneder Bauelemente GmbH // Brandschutz
 Humboldtstraße 8, D-85609 Aschheim // T: +49 89 588 08 594-1 // office@peneder.com // peneder.com

Urheberrechtsvermerk: Geistiges Eigentum der Peneder Bau-Elemente GmbH. Verwertungs- und Vervielfältigungsrechte vorbehalten.