


1 2 3 4 5 6 7 8

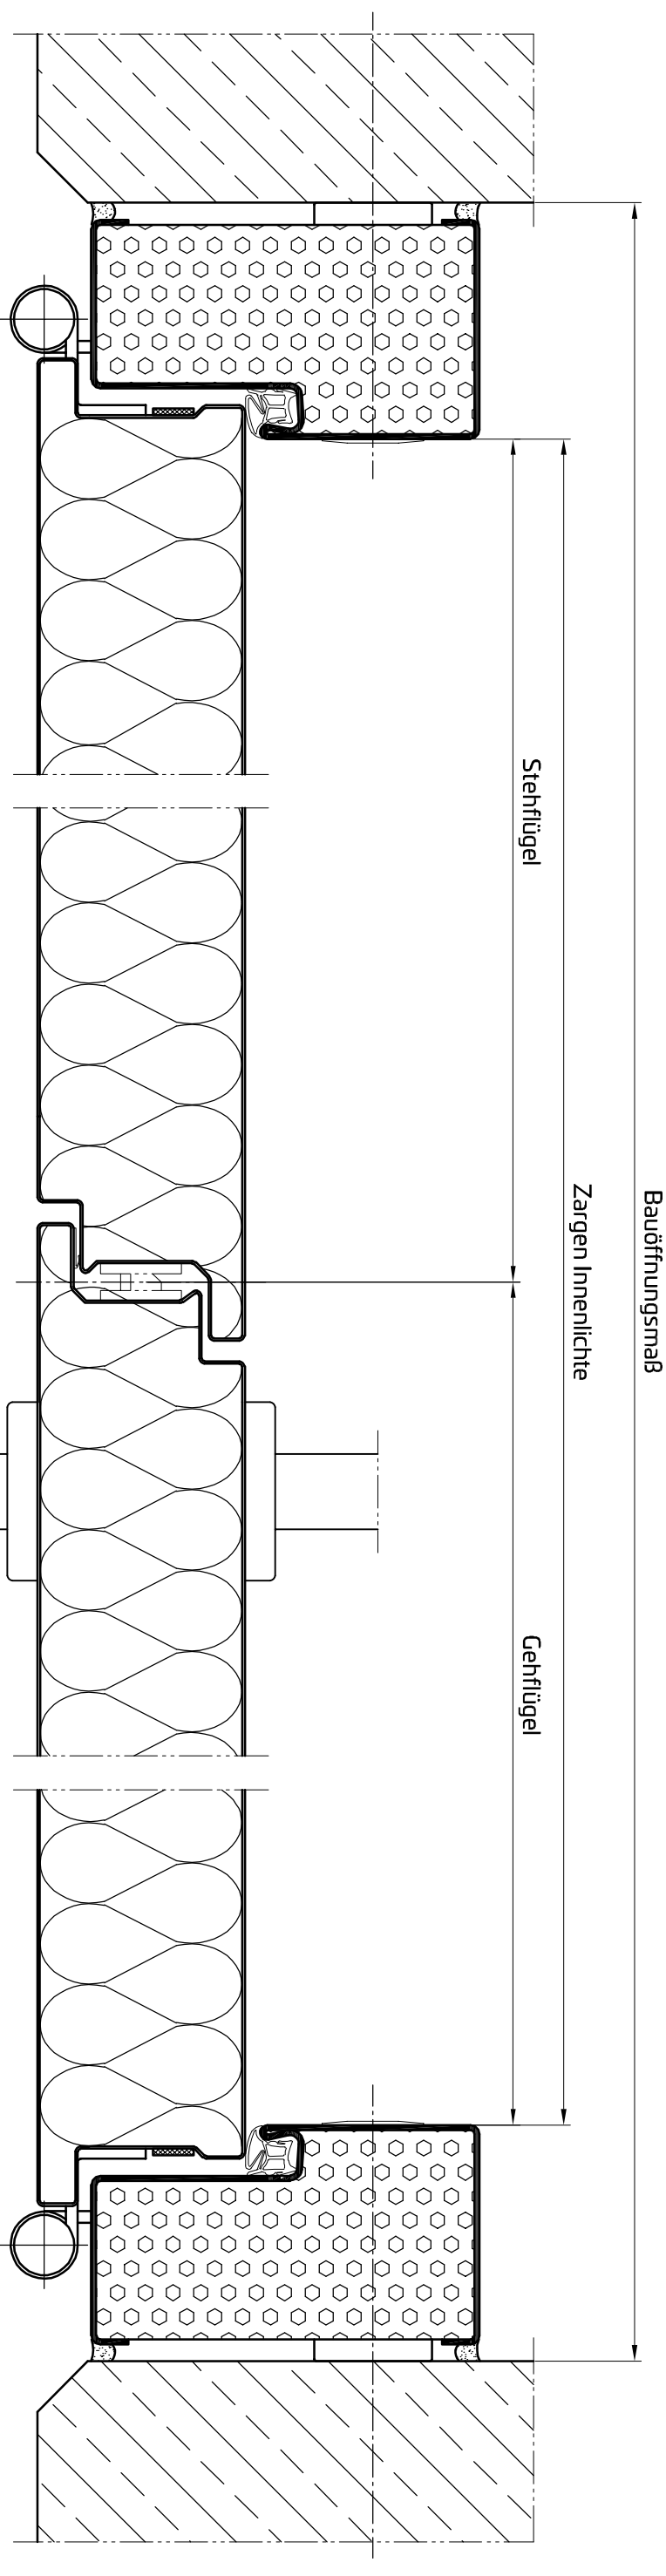

Planinhalt	
PENEDERclassic	Gezeichnet bisbor
2-flg. Blockzarge - Betonwand	Datum 17.05.2022
00 / T30	Blattformat A3
	Maßstab 1 : 2



Peneder Bauelemente GmbH // Brandschutz
 Humboldtstraße 8, D-85609 Aschheim // T: +49 89 588 08 594-1 // office@peneder.com // peneder.com
 Urheberrechtsvermerk: Geistiges Eigentum der Peneder Bau-Elemente GmbH. Verwertungs- und Vervielfältigungsrechte vorbehalten.

Zargenfällung je nach Anforderung

1 2 3 4