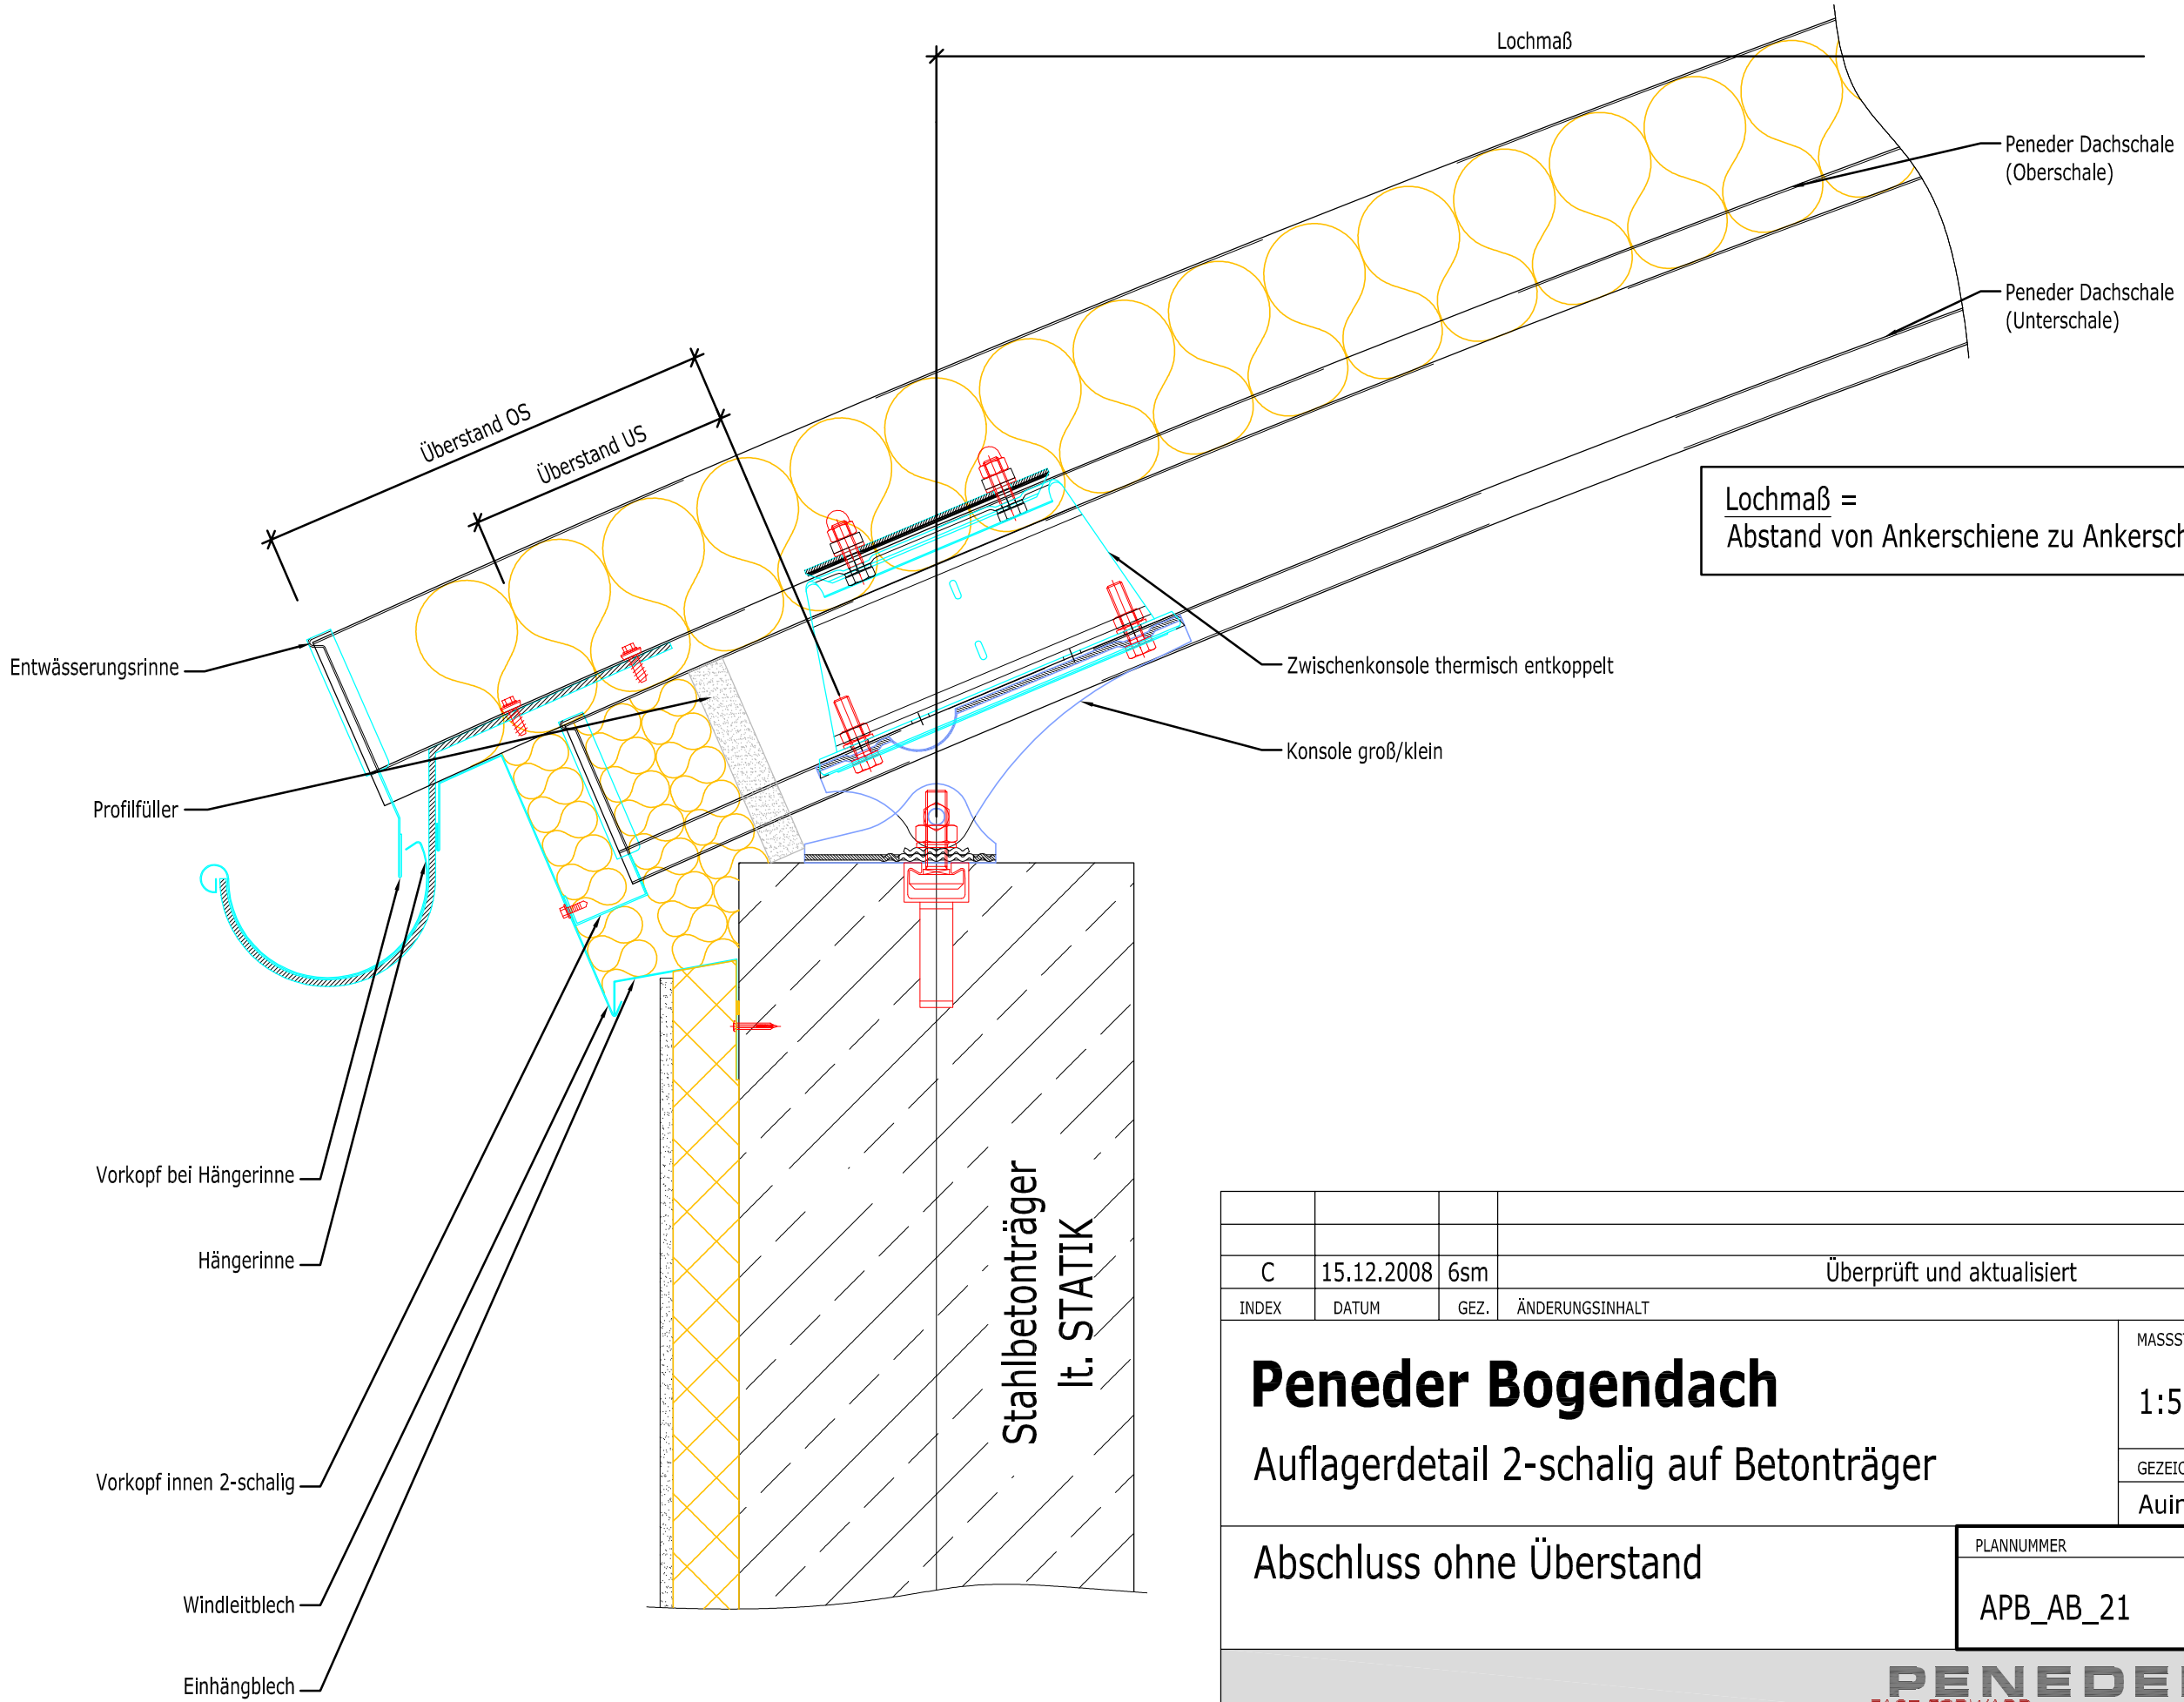

Lochmaß =
Abstand von Ankerschiene zu Ankerschiene (± 10mm)

INDEX	DATUM	GEZ.	ÄNDERUNGSINHALT
C	15.12.2008	6sm	Überprüft und aktualisiert

Peneder Bogendach

Auflagerdetail 2-schalig auf Betonträger

Abschluss ohne Überstand

MASSSTAB	
1:5	
GEZEICHNET	DATUM
Auinger D.	01.04.2006

PLANNUMMER	INDEX
APB_AB_21	B

PENEDER
FAST FORWARD
STAHL

PENEDER STAHL GMBH
A-4904 Atzbach, Ritzling 9, Tel: 07676/8412, Fax: 07676/8412-49, e-mail: stahl@peneder.com, internet: www.peneder.com

Urheberrechtsvermerk: Geistiges Eigentum der Firma Peneder. Verwertungs- und Vervielfältigungsrechte vorbehalten.