
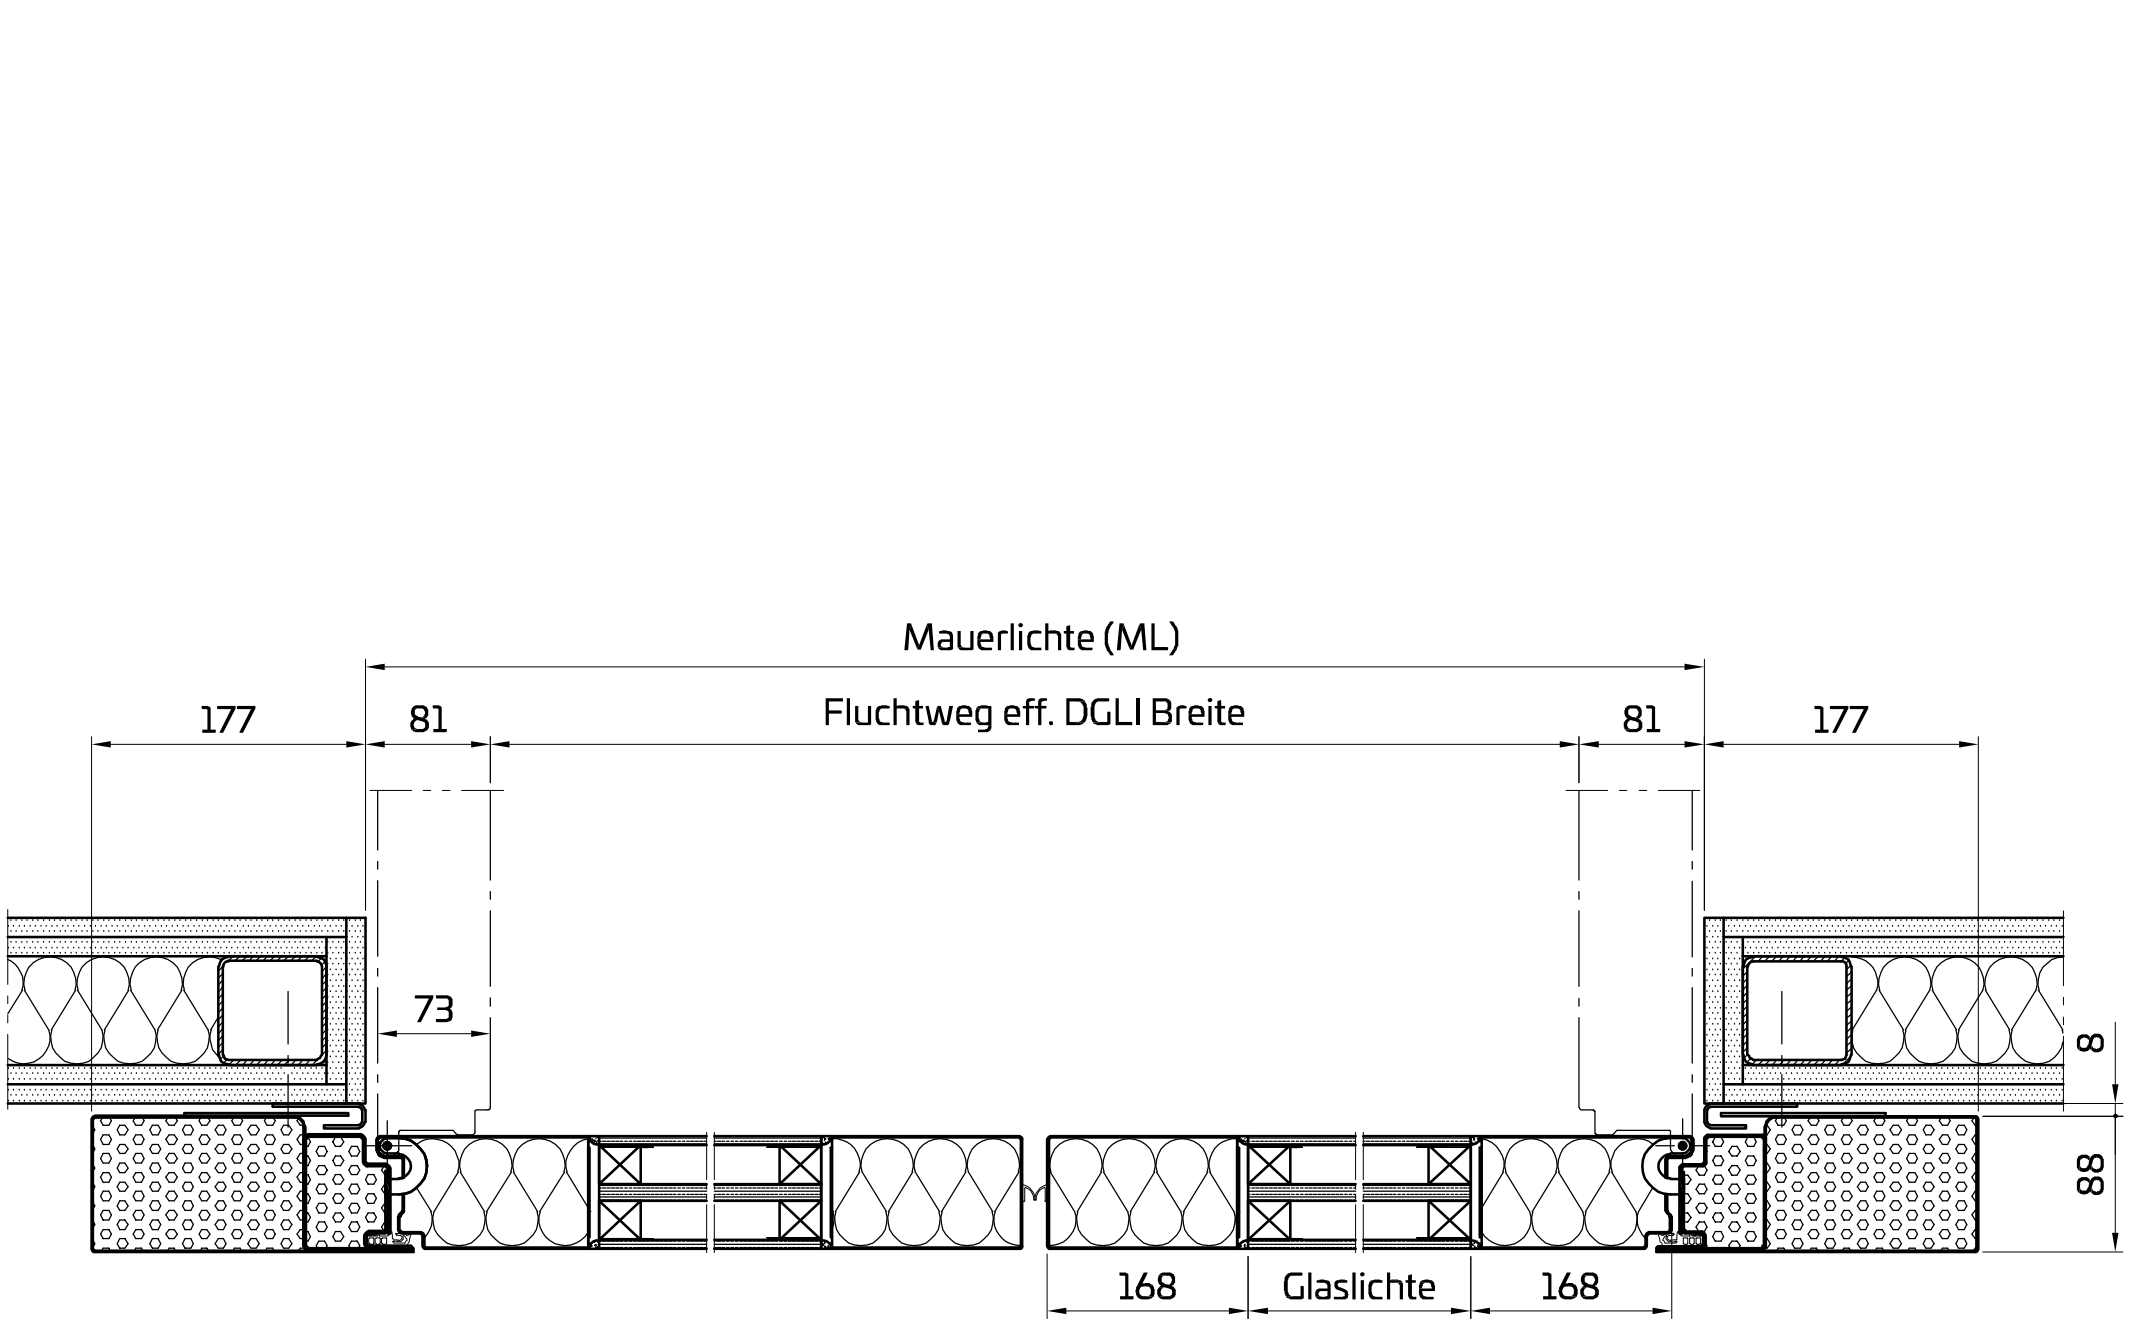


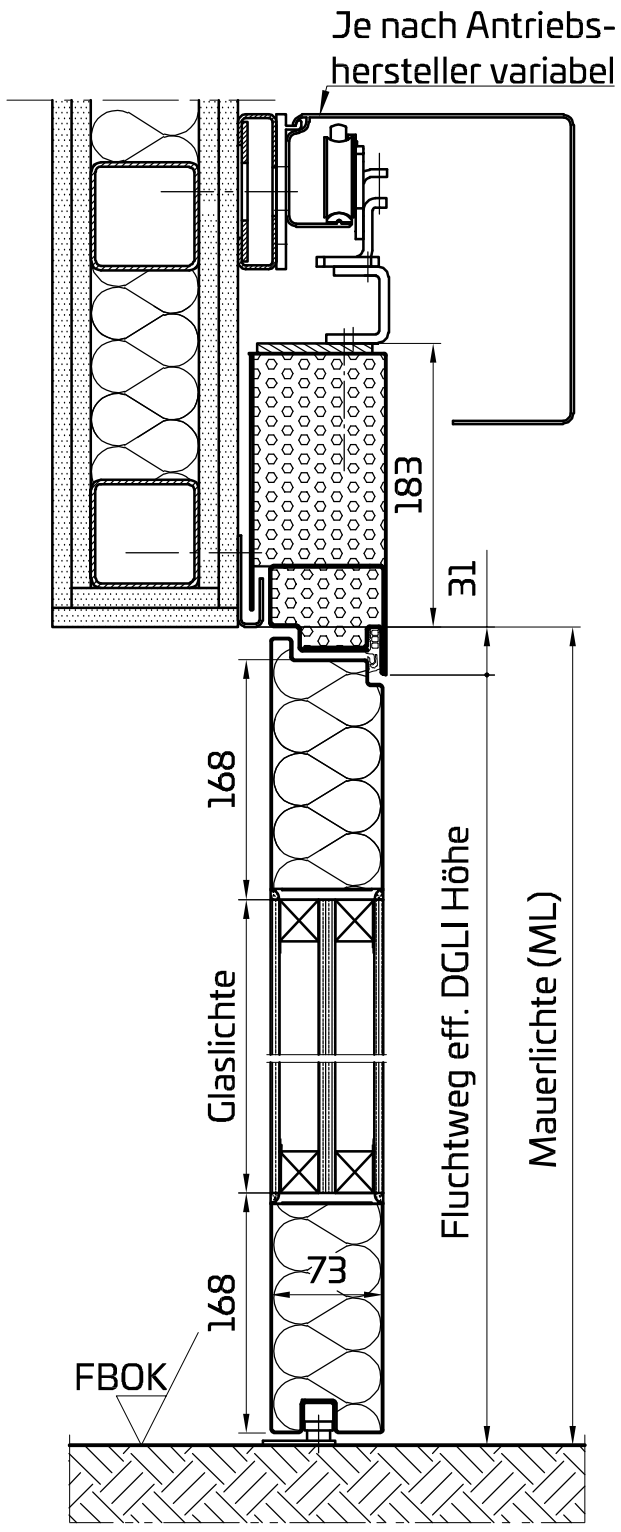

Planinhalt

PENEDERbreakout

in die Laibung öffnend ohne Beschlag

EI30

Gezeichnet	Datum
bisbor	18.08.2026
Blattformat	Masstab
A3	1:5

PENEDER
FAST FORWARD

Peneder Bau-Elemente GmbH // Brandschutz
T: +43 50 560-0 // brandschutz@peneder.com // **peneder.com**

Urheberrechtsvermerk: Geistiges Eigentum der Peneder Bau-Elemente GmbH. Verwertungs- und Vervielfältigungsrechte vorbehalten.