Land Wien | Prüf-, Inspektions- und Zertifizierungsstelle

Rinnböckstraße 15/2
1110 Wien
Telefon +43 1 4000 39380
post@ma39.wien.gv.at

REGISTRIERUNGSBESCHEINIGUNG

Nr.: R-14.1.4-24-11773

Hiermit wird gemäß § 7 WBPG[1] bestätigt, dass das (die) Bauprodukt(e)

Rauchschutzabschlüsse – Drehflügel-, Pendeltüren und -tore (ein- und zweiflügelige Ausführung)

Rauchschutztüren mit den Handelsbezeichnungen „FM00-1 Sm“ und „FM00-2 Sm“

Klassifizierung gem. ÖNORM B 3850:2023: CS_{200}

(Produktliste und Produktbezeichnungen lt. Anhang)

des Herstellers

Peneder Bau-Elemente GmbH, Sparte Feuerschutz
A-4904 Atzbach, Ritzling 9

des Herstellwerkes

Peneder Bau-Elemente GmbH, Zweigniederlassung Fraham
A-4075 Fraham, Aumühle 28

den Bestimmungen des in der Baustoffliste ÖA (Neufassung 2015), idF der 2. Novelle zu dieser Baustoffliste, festgelegten Regelwerkes

ÖNORM B 3850 (2023.01.01) und Anlage A, Punkt 14.1

entsprechen.

Die Produkte unterliegen einer werkseigenen Produktionskontrolle und einer Fremdüberwachung durch

Stadt Wien – Prüf-, Überwachungs- und Zertifizierungsstelle
A-1110 Wien, Rinnböckstraße 15/2

Nummer des Überwachungsvertrages: **IV-0013/2024**

Gemäß § 6 Abs. 3 Z 3 WBPG[1] gilt die Registrierungsbescheinigung bis: **25. April 2029**

Das (die) oben angeführte(n) Bauprodukt(e) ist (sind) gemäß § 10 Abs. 2 WBPG[1] verwendbar und der Hersteller ist somit berechtigt, das (die) Bauprodukt(e) mit dem Einbauzeichen entsprechend § 10 Abs. 3 WBPG[1] zu kennzeichnen. Die Registrierungsbescheinigung wird von den Vertragsparteien anerkannt.

Die wesentlichen Produktkennwerte sind im Anhang zu dieser Registrierungsbescheinigung dargestellt. Die Registrierungsbescheinigung umfasst inklusive Anhänge 2 Seiten.

Hinweis: Diese Registrierungsbescheinigung verliert bei Änderung der ihr zugrundeliegenden Regelwerke nach Ablauf der in der Baustoffliste ÖA enthaltenen Übergangsfrist ihre Gültigkeit und damit endet die Berechtigung zur Anbringung des Einbauzeichens.

Der zeichnungsberechtigte Leiter der Zertifizierungsstelle:

Martin Fehringer
cn=Martin Fehringer, c=AT, o=Stadt Wien, ou=MA 39, email=martin.fehringer@wien.gv.at
30.04.2024 09:02

Dipl.-Ing. Martin Fehringer
Oberstadtbaurat

Der Leiter der Prüf-, Inspektions- und Zertifizierungsstelle:

Georg Pommer
cn=Georg Pommer, c=AT, o=Stadt Wien, ou=MA 39, email=georg.pommer@wien.gv.at
30.04.2024 14:11:57

Dipl.-Ing. Georg Pommer
Senatsrat


Wien, 26. April 2024

[1] Gesetz über die Bereitstellung von Bauprodukten auf dem Markt, deren Verwendung und Marktüberwachung (Wiener Bauproduktegesetz 2013 – WBPG 2013), LGBl. Nr. 23/2014, in der Fassung LGBl Nr. 34/2022

ANHANG ZU REGISTRIERUNGSBESCHEINIGUNG

Nr.: R-14.1.4-24-11773

Ausführungsvarianten für Rauchschutzfunktion „FM00-1“, und „FM00-2“; Klassifizierung gem. ÖNORM B 3850:2023: CS_{200}

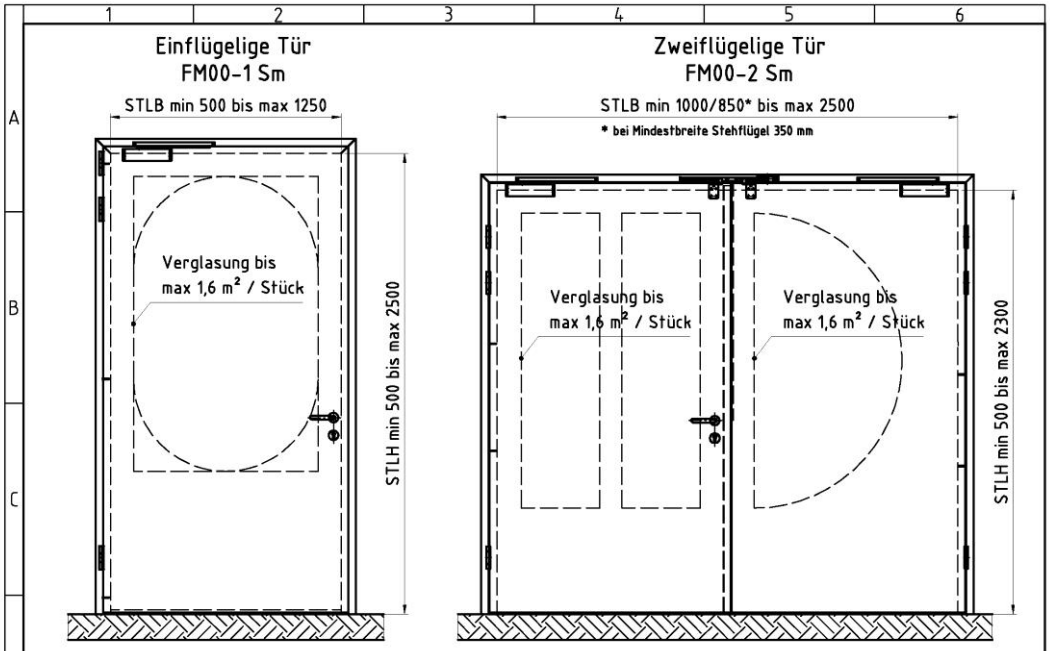

Zulässige Ausführungen:

Allgemein:
- Wandbildner:
  Massivkonstruktion mit niedriger bis hoher Rohdichte
  Ziegelmauerwerk
  Gipskartonständerwände
  beplankte Stahlkonstruktion
- überfälzt oder flächenbündig
- verzinkt oder beschichtet
- Bänder: Simons, BSW, Steba oder gleichwertig
- Schlösser: lt. DIN 18250
- Drücker: lt. DIN 18273 oder ÖNORM B 3859, Hagri Muscheldrücker
- Spezielle Drückerkombinationen: Hagri/Standard, Hagri/Panikstange
- Panik-Griffstangen/Panik-Druckstangen: geprüfte Systeme
- Stehflügelverriegelung: Peneder KSR, Schaltschloss mit Obenverriegelung, Olda, Stehflügelschloss mit Oben- u. Untenverriegelung, Falztreibriegel mit Oben- u. Untenverriegelung
- Schließer: geprüfte Aufbautürschließer, Rohrfederschließer, ITS 96 oder Geze Boxer
- Schließfolgeregler: geprüfte Systeme
- Absenkdichtung Planet PU, Aufbauschwelle mit Rauchschutzdichtung, vierseitig umlaufende Zarge mit Rauchschutzdichtung
- Bodenluft 10 mm ± 4 mm

Verglasung:
- ESG-H 6mm
- E30-Glas
- EI30-Glas
- Gläser mit geprüfter Temperaturbeständigkeit min 200°C
- Glasleisten geschraubt oder geclipst
- max. 2 Glasausschnitte pro Türflügel

Zargen:
- Block-, Eck-, Vorsatz-, Umfassungs- und Sanierungszargen mit Rauchschutz-Dichtnut
- aus Baustahl oder nichtrostendem Stahl
- RS-Zargendichtung aus Silikongummi
- Zarge mit oder ohne Bodeneinstand
- Zarge auch ungefüllt zulässig

Einbauten:
- E-Öffner
- Reed-Kontakt
- Zusatzfalle seitlich oder im Sturz
- Zusatzschloss
- Blockschloss
- Schloss mit Oben- und Untenverriegelung
- E-Kanal, Kabelübergang
- 3-Riegelschloss
- Falztreibriegel
- Riegelschaltkontakt
- Türantrieb
- Türspion
- Haftmagnet

Prüfanstalt: Zertifizierungsstelle für Bauprodukte WIEN-ZERT	Bearbeiter/in: Peter Bachmair	Freimaßtoleranzen DIN 7168 grob	Maßstab: 1:20
Übereinstimmungszeugnis	Datum: 30.08.2011	Type / Benennung: Stahldrehflügeltüre CSm FM00-1/2 Sm	
PENEDER		Zeichnungsnummer: ÜA-Zeichen, Anlage	