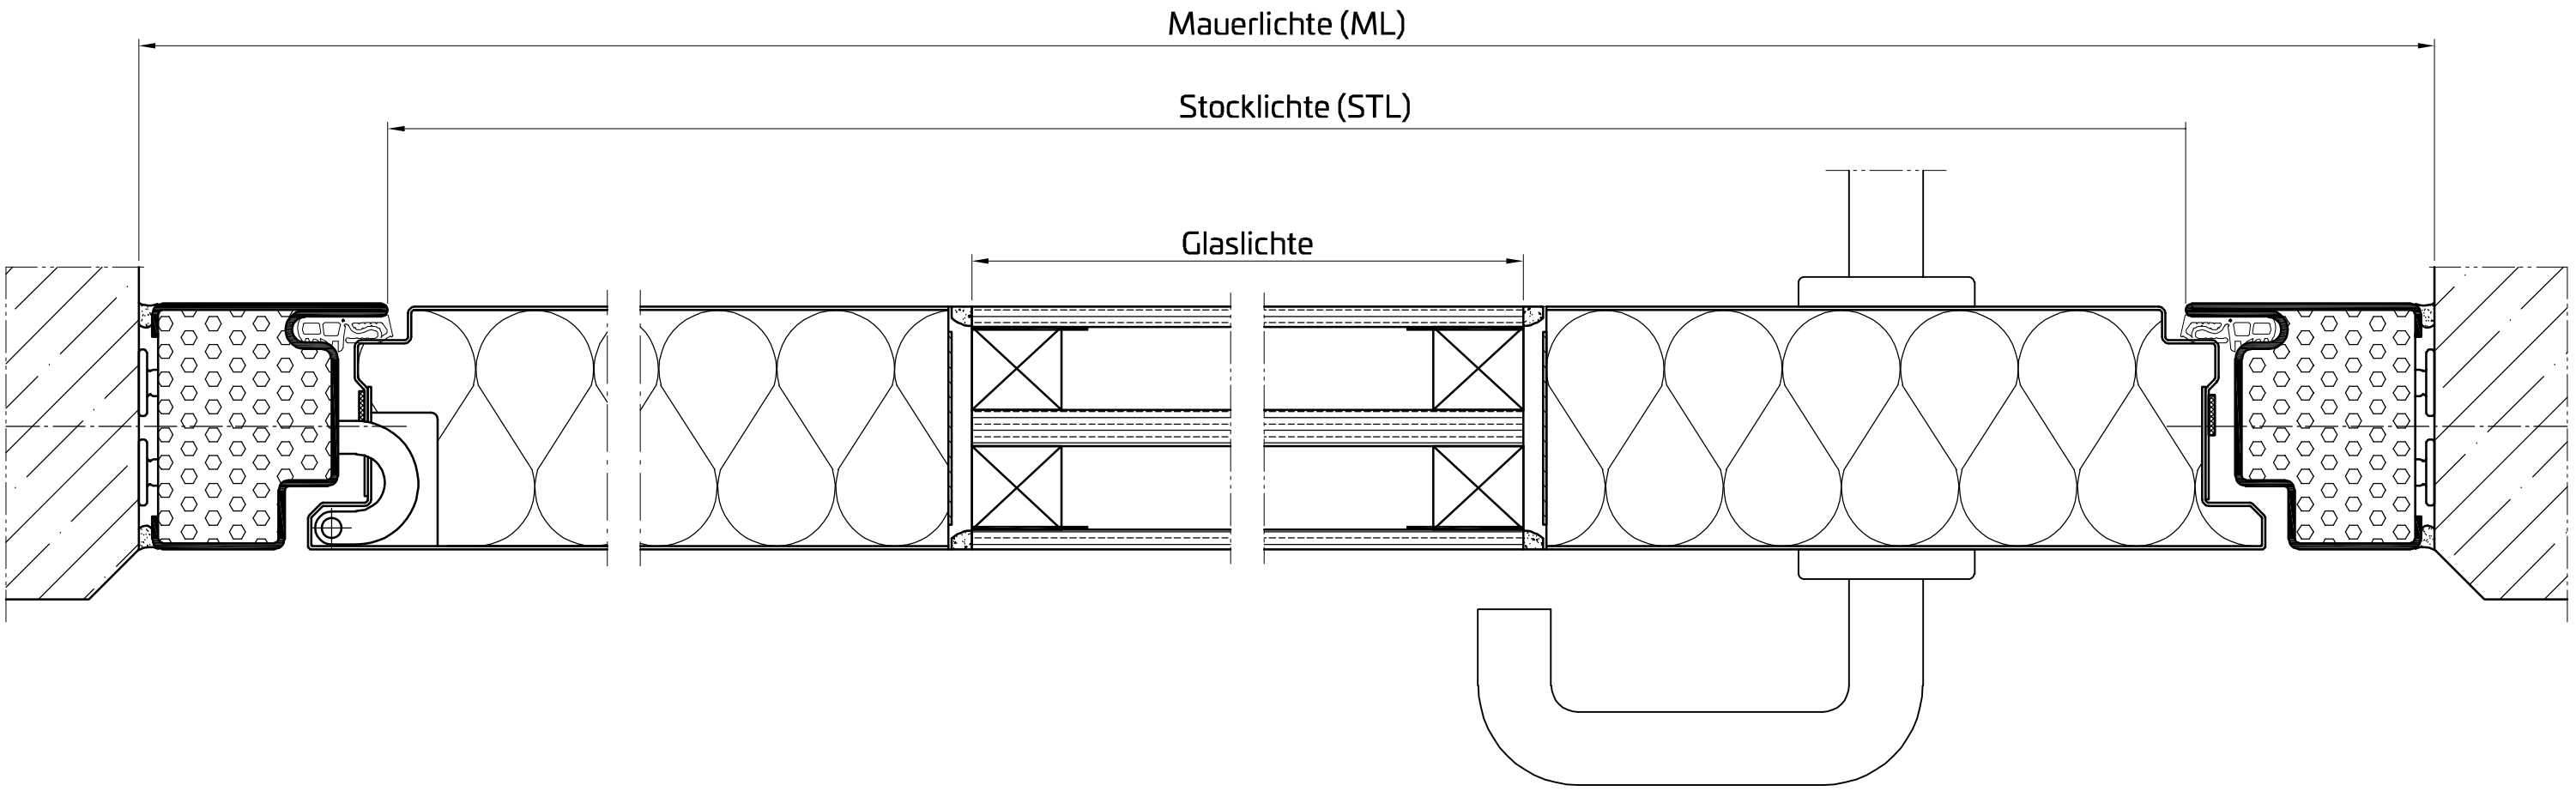


Zargenfüllung je nach Anforderung

Planinhalt	Gezeichnet	Datum
PENEDERflat	bisbor	10.08.2026
1-flg. mit Verglasung Stumpfzarge - Betonw.	Blattformat: A3	Masstab: 1:2
00 / EI30	PENEDER FAST FORWARD	

Peneder Bau-Elemente GmbH // Brandschutz
T: +43 50 560-0 // brandschutz@peneder.com // **peneder.com**

Urheberrechtsvermerk: Geistiges Eigentum der Peneder Bau-Elemente GmbH. Verwertungs- und Vervielfältigungsrechte vorbehalten.