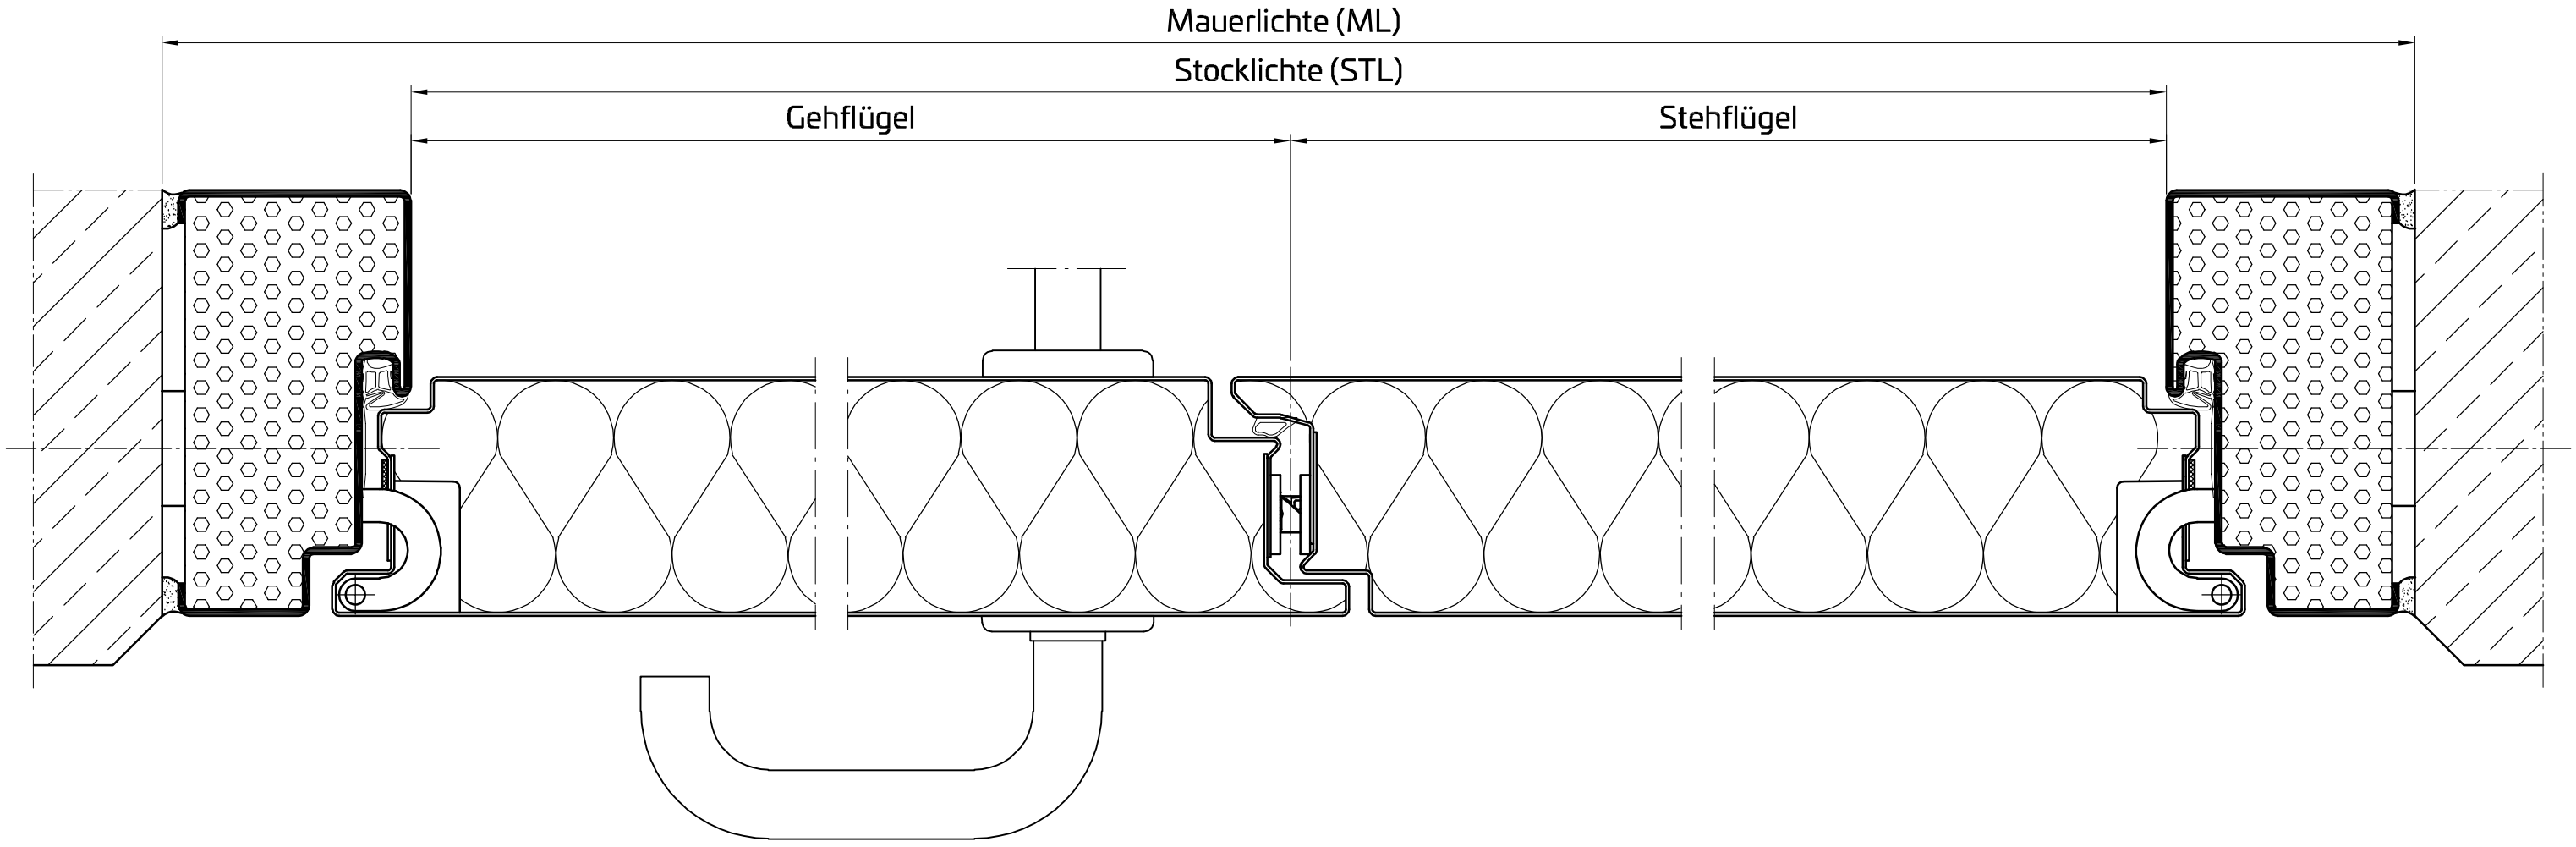


Zargenfüllung je nach Anforderung

Planinhalt **PENEDERflat** **2-flg. Blockzarge - Betonwand** 00 / EI30	Gezeichnet bisbor	Datum 10.08.2026
	Blattformat A3	Masstab 1:2

PENEDER
FAST FORWARD

Peneder Bau-Elemente GmbH // Brandschutz
T: +43 50 560-0 // brandschutz@peneder.com // **peneder.com**

Urheberrechtsvermerk: Geistiges Eigentum der Peneder Bau-Elemente GmbH. Verwertungs- und Vervielfältigungsrechte vorbehalten.