



1-flügelig

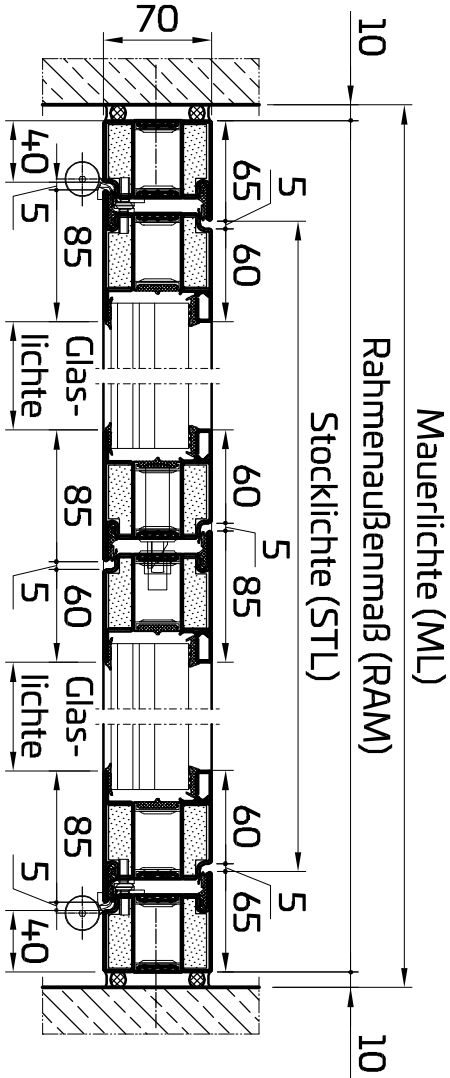

2-flügelig

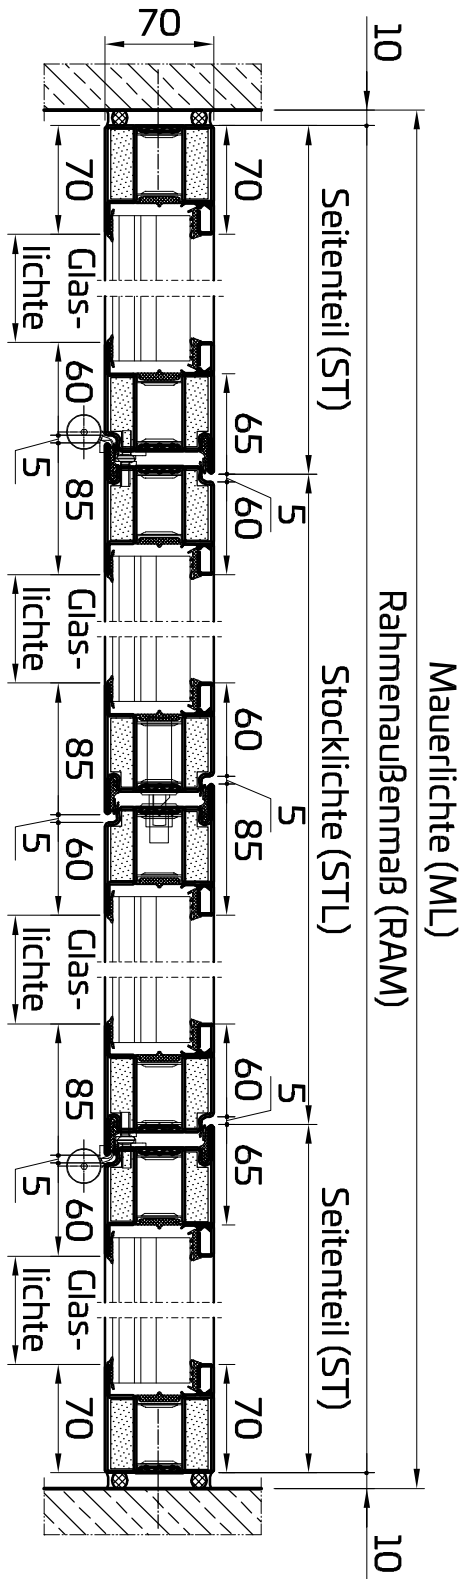

2-flügelig inklusive Seitenteile

Planinhalt		Gezeichnet	Datum
PENEDERShield		bucado	05.03.2026
Horizontalschnitte Übersicht		Blattformat	Massstab
EI30		A3	1:5
Peneder Bau-Elemente GmbH // Brandschutz		FAST FORWARD	

Peneder Bau-Elemente GmbH // Brandschutz
T.: +43 50 560-0 // brandschutz@peneder.com // peneder.com
Urheberrechtsvermerk: Geistiges Eigentum der Peneder Bau-Elemente GmbH. Verwertungs- und Vervielfältigungsrechte vorbehalten.