

Motorsteuerung

N

bauseits:
CEE - Steckdose
mit Zuleitung:
400V/16A

Handtaster /
Auslösetaster
1,4m ± 0,2m
über FBOK


Mauerlichte Höhe

IM

S

Rollpanzerverkleidung optional

IP

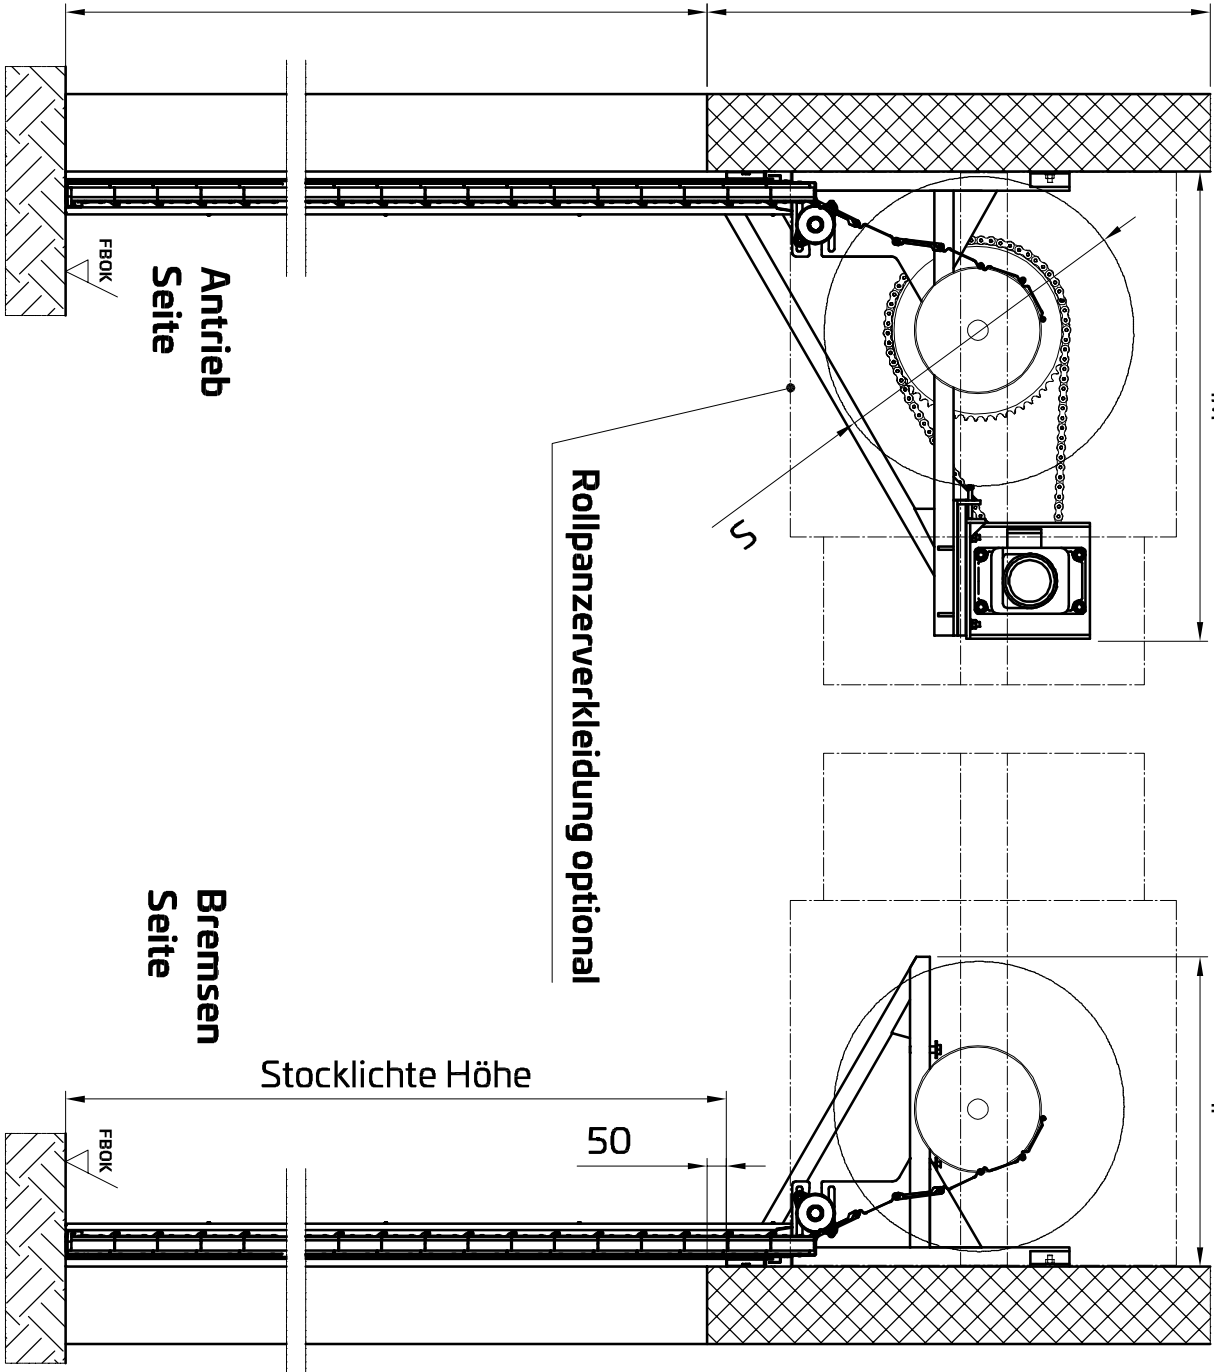


Antrieb
Seite

Bremsen
Seite

Stocklichte Höhe

50

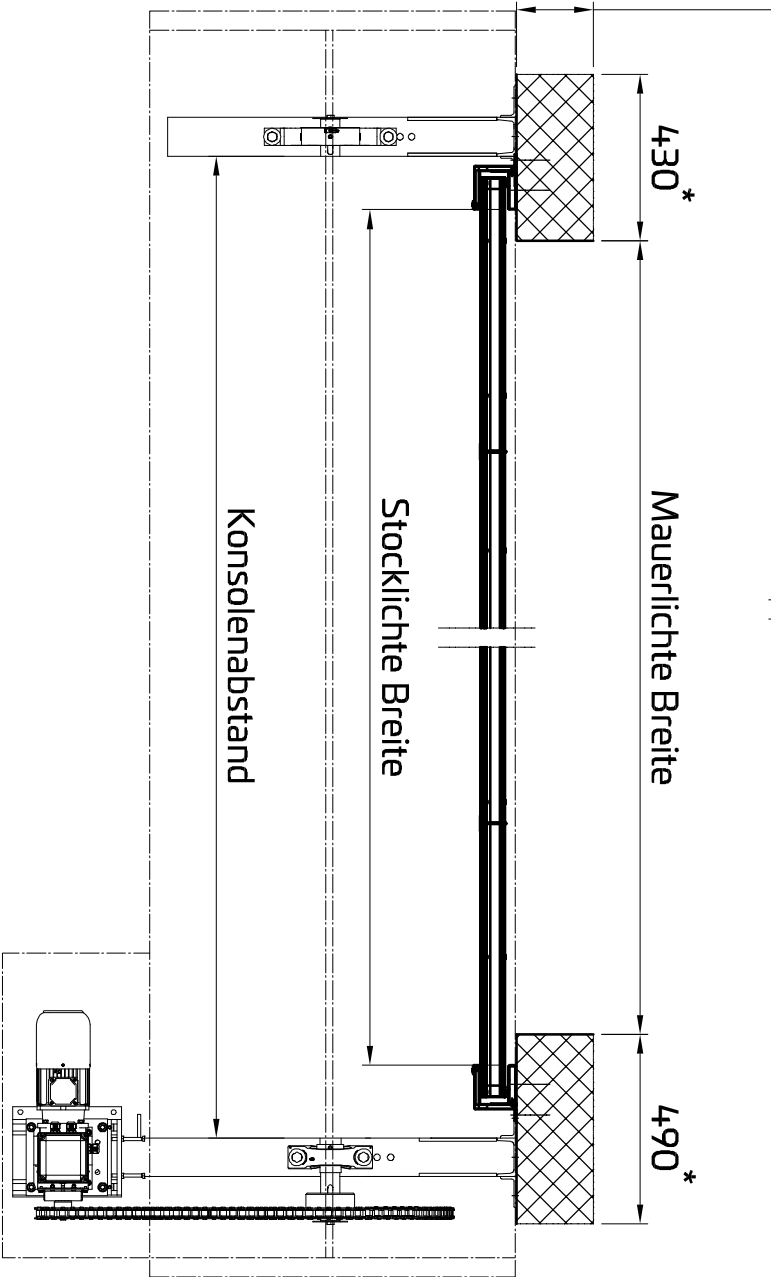

min. 200

430 *

Mauerlichte Breite

490 *

Stocklichte Breite

Konsolenabstand

Mauerlichte

80

Detailsansicht
Schiene

Stocklichte

114 *

145 *

111

MLH	N	S (Ø)	IM	IP
[mm]	[mm]	[mm]	[mm]	[mm]
2000	1050	650	1050	900
2500	1050	700	1150	900
3000	1150	750	1150	900
3500	1150	800	1300	950
4000	1150	800	1300	950
4500	1250	850	1400	1000
5000	1250	850	1400	1000
5500	1250	900	1500	1050
6000	1250	900	1500	1050
6500	1250	900	1500	1050
7000	1350	950	1650	1110
7500	1350	950	1650	1110
8000	1350	1000	1650	1150

Planinhalt

PENEDERroll

Übersicht

EI30-EI60

Gezeichnet

bisbor

Blattformat

A3

Datum

28.07.2025

Maßstab

1:20

PENEDER
FAST FORWARD

Peneder Bauelemente AG // Brandschutz

T: +41 43 299 61 99 // zuerich@peneder.com // peneder.com

Urheberrechtsvermerk: Geistiges Eigentum der Peneder Bauelemente AG. Verwertungs- und Vervielfältigungsrechte vorbehalten.

Antrieb rechts dargestellt

Optional Antrieb auf der linken Seite

* ab MLB > 7000: um 20mm vergrößern