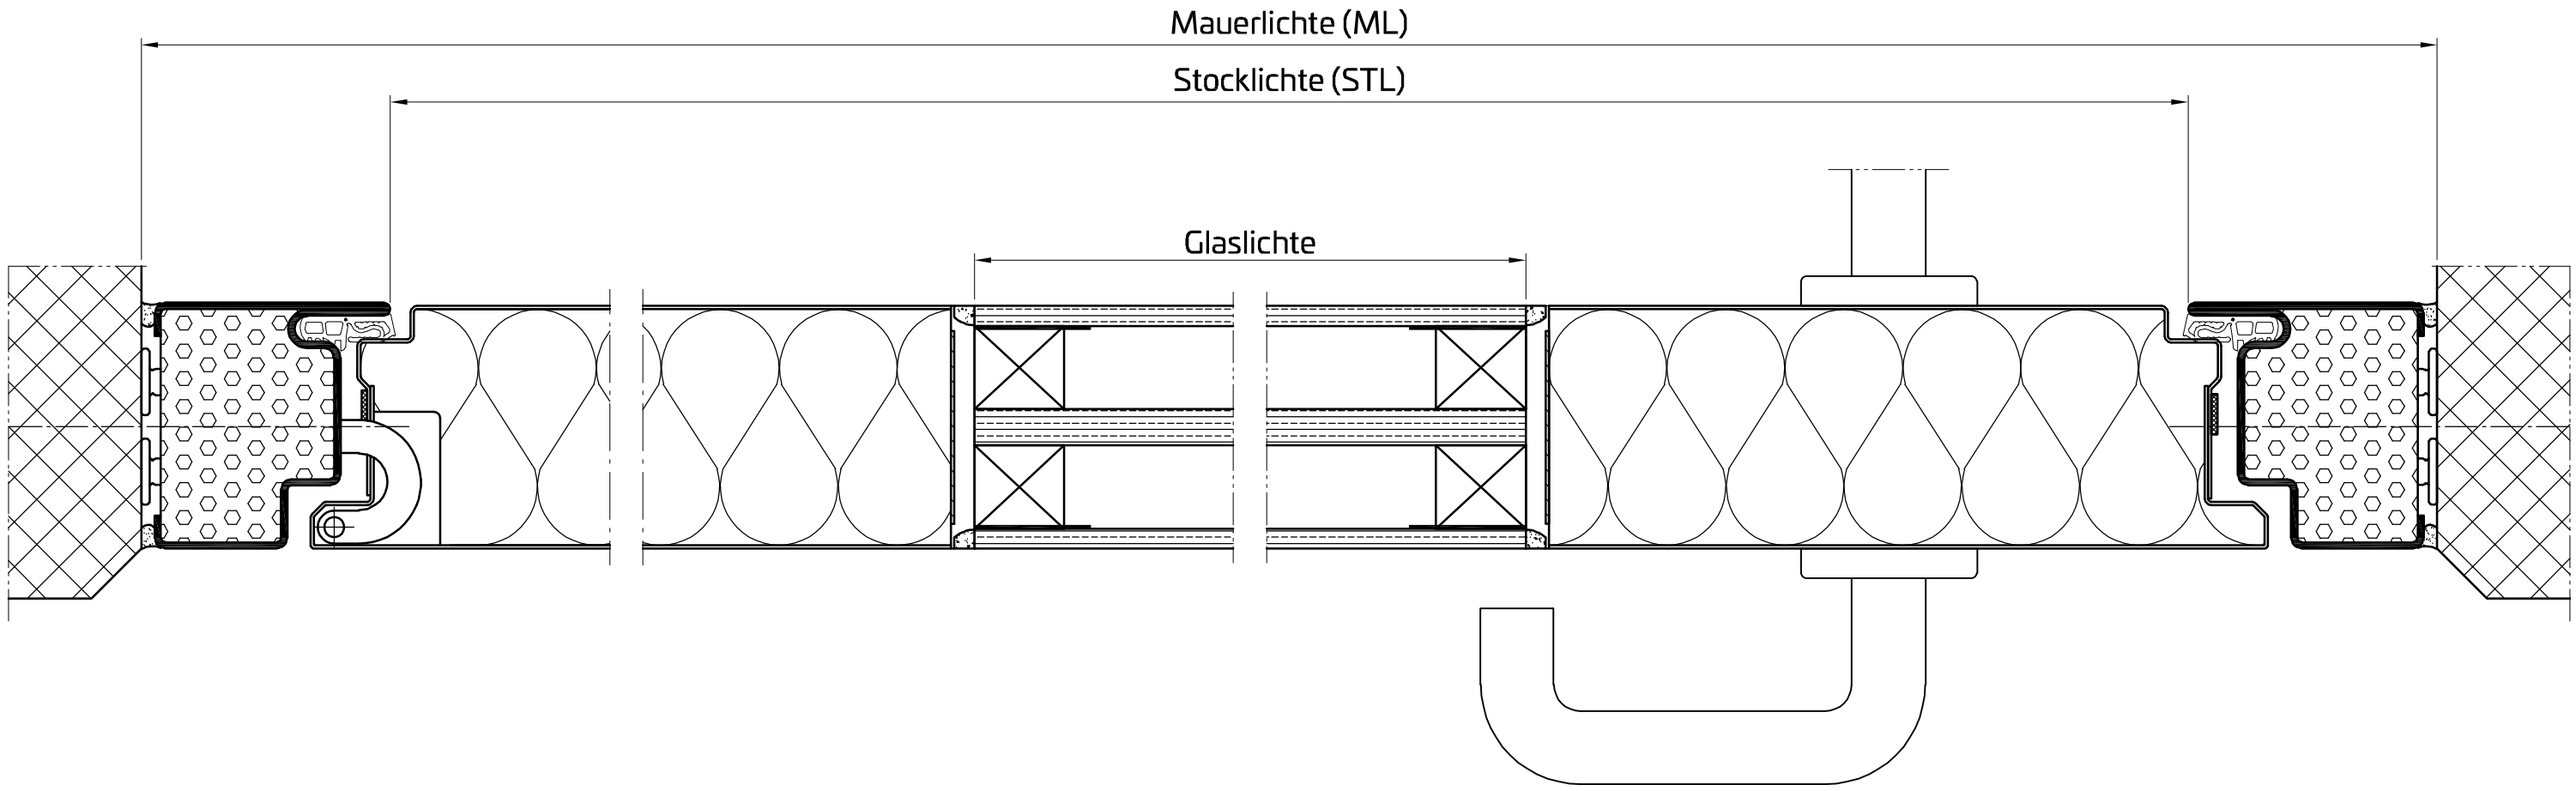

Zargenfüllung je nach Anforderung

Planinhalt	Gezeichnet	Datum
PENEDER HIGHLINEflat	bisbor	22.07.2025
1-flg. mit Verglasung Stumpfzarge - Betonw.	Blattformat: A3	Masstab: 1 : 2
00 / EI30	PENEDER FAST FORWARD	

Peneder Bauelemente AG // Brandschutz
T: +41 43 299 61 99 // zuerich@peneder.com // **peneder.com**

Urheberrechtsvermerk: Geistiges Eigentum der Peneder Bauelemente AG. Verwertungs- und Vervielfältigungsrechte vorbehalten.