



1-flügelig

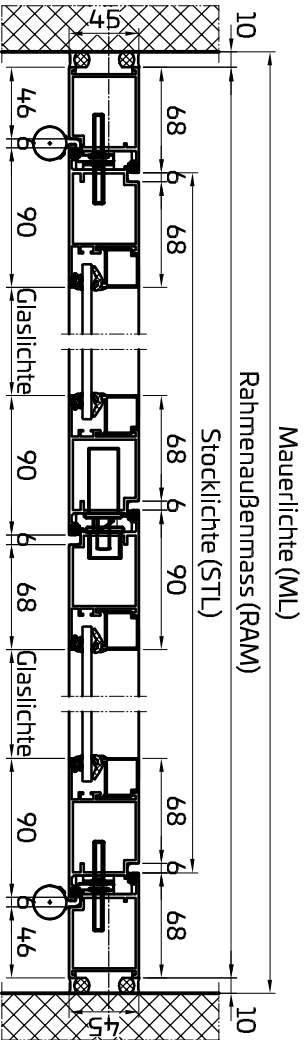

2-flügelig

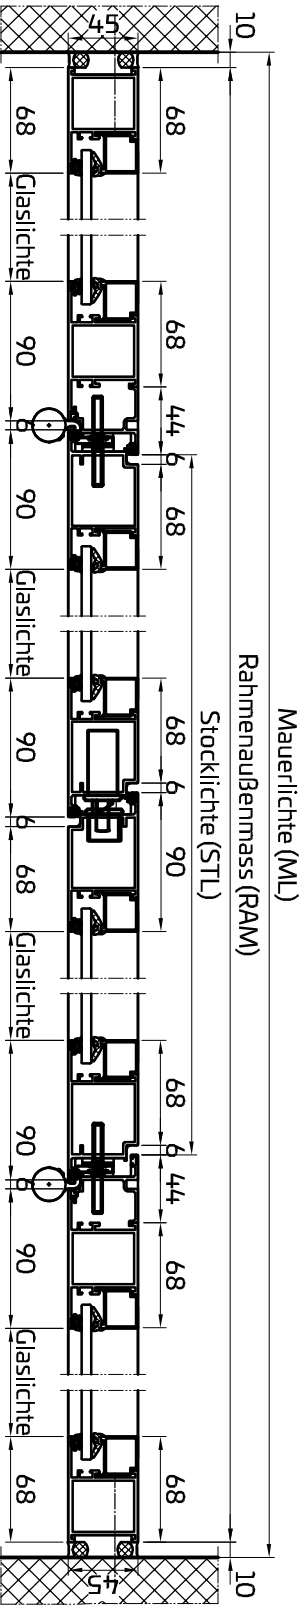

2-flügelig inklusive Seitenteile

Planinhalt		Gezeichnet	Datum
PENEDERbasic		bisbor	29.07.2025
Horizontalschnitte Übersicht		Blattformat	Massstab
00		A3	1 : 5
Peneder Bauelemente AG // Brandschutz		FAST FORWARD	

Peneder Bauelemente AG // Brandschutz
T: +41 43 299 61 99 // zuerich@peneder.com // peneder.com

Urheberrechtsvermerk: Geistiges Eigentum der Peneder Bauelemente AG. Verwertungs- und Vervielfältigungsrechte vorbehalten.