
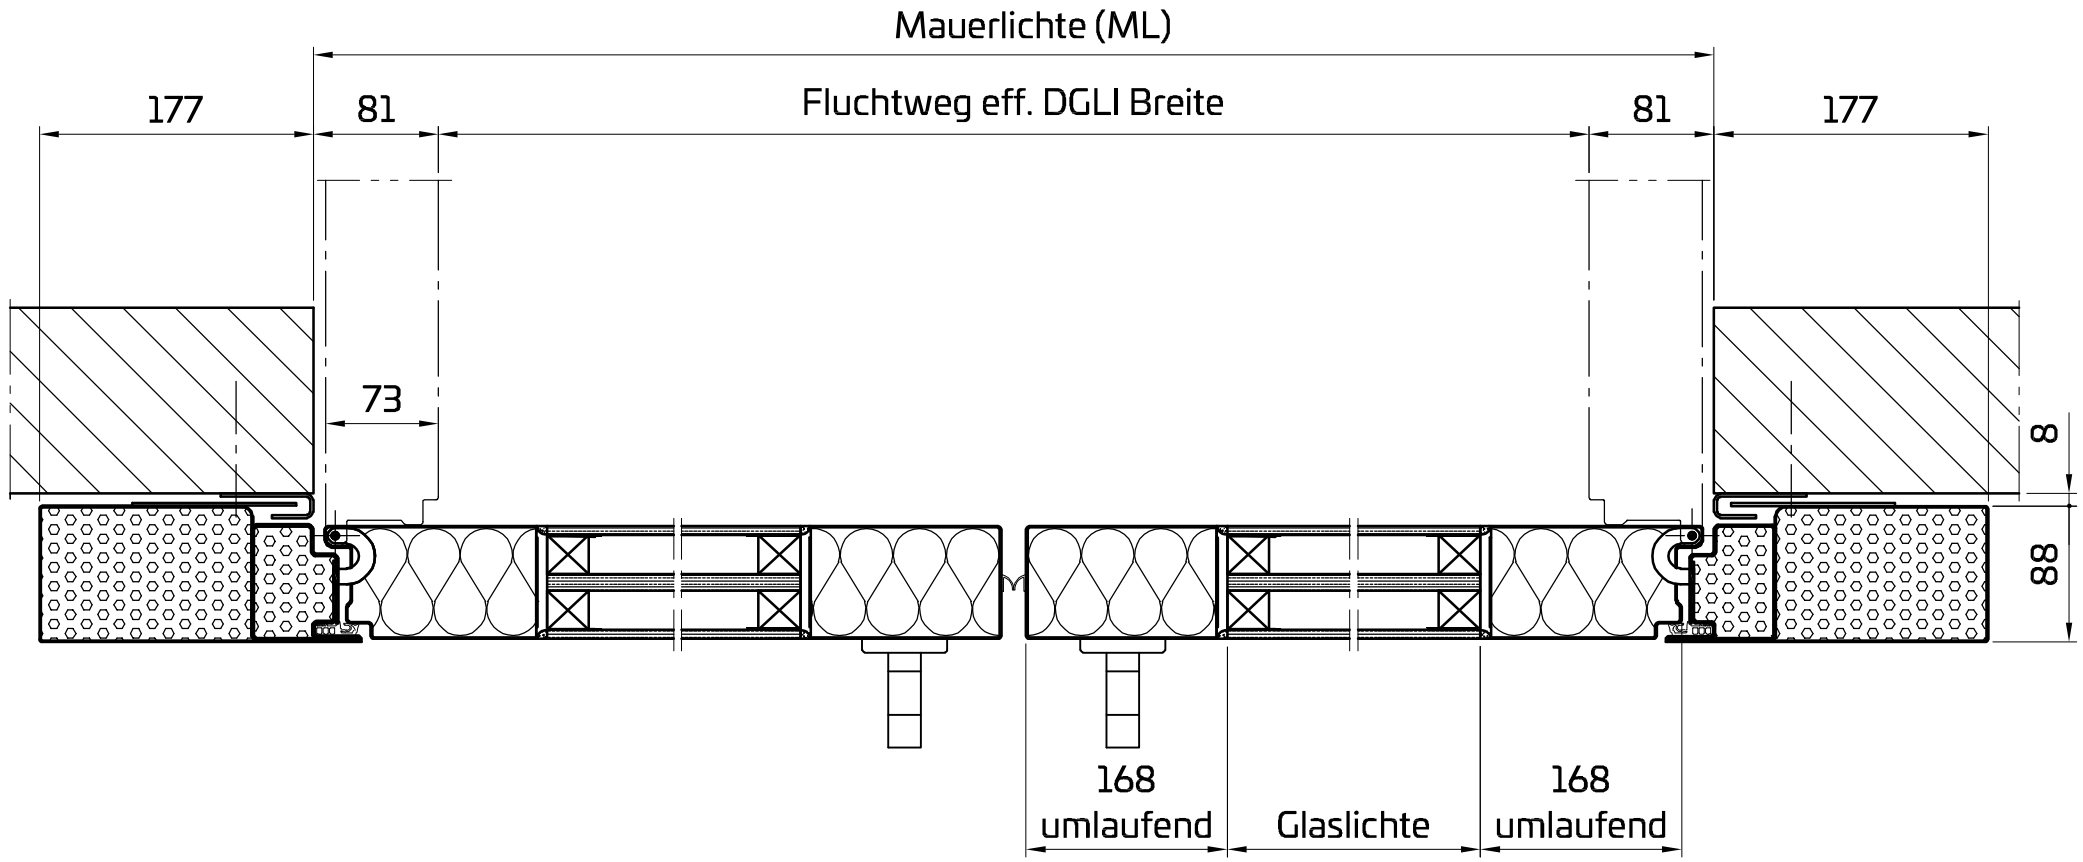


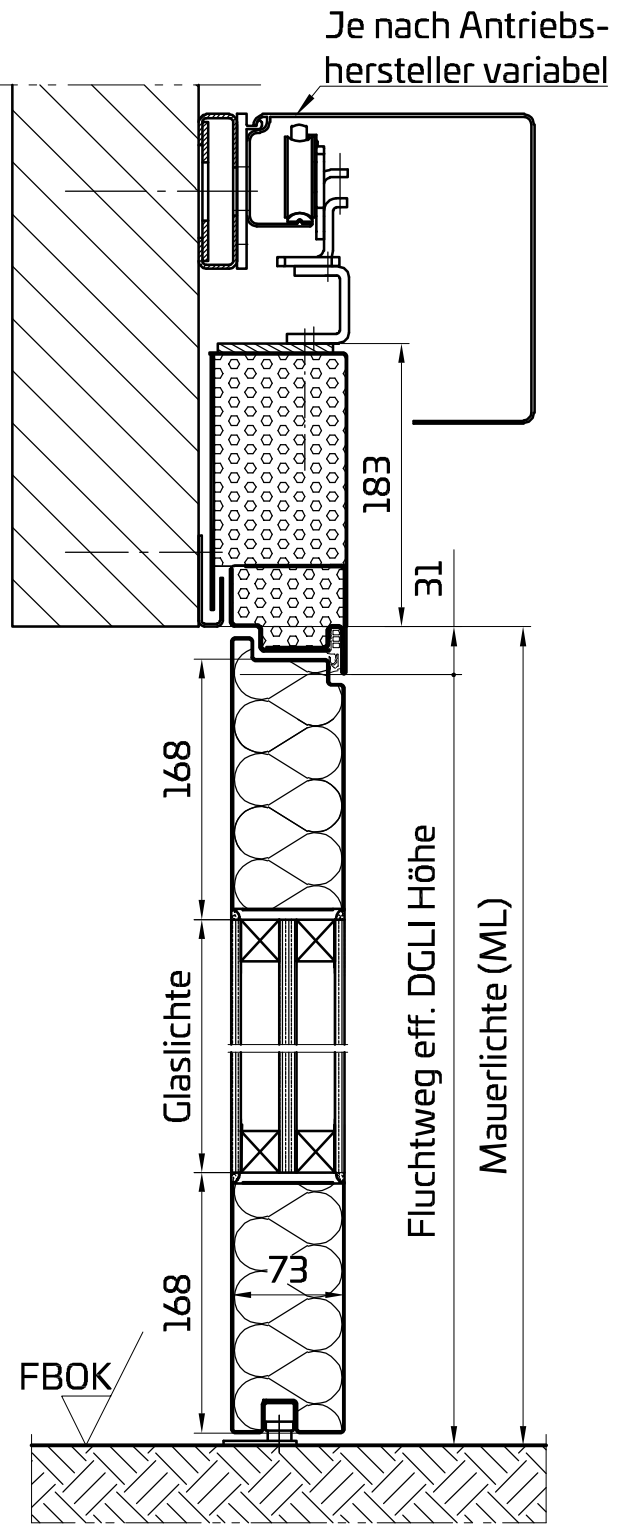

Planinhalt **PENEDERbreakout** **in die Laibung öffnend mit Beschlag (Drücker)** EI30	Gezeichnet bisbor	Datum 01.10.2026
	Blattformat A3	Masstab 1 : 5

Peneder Bauelemente AG // Brandschutz
T: +41 43 299 61 99 // zuerich@peneder.com // **peneder.com**

Urheberrechtsvermerk: Geistiges Eigentum der Peneder Bauelemente AG. Verwertungs- und Vervielfältigungsrechte vorbehalten.