
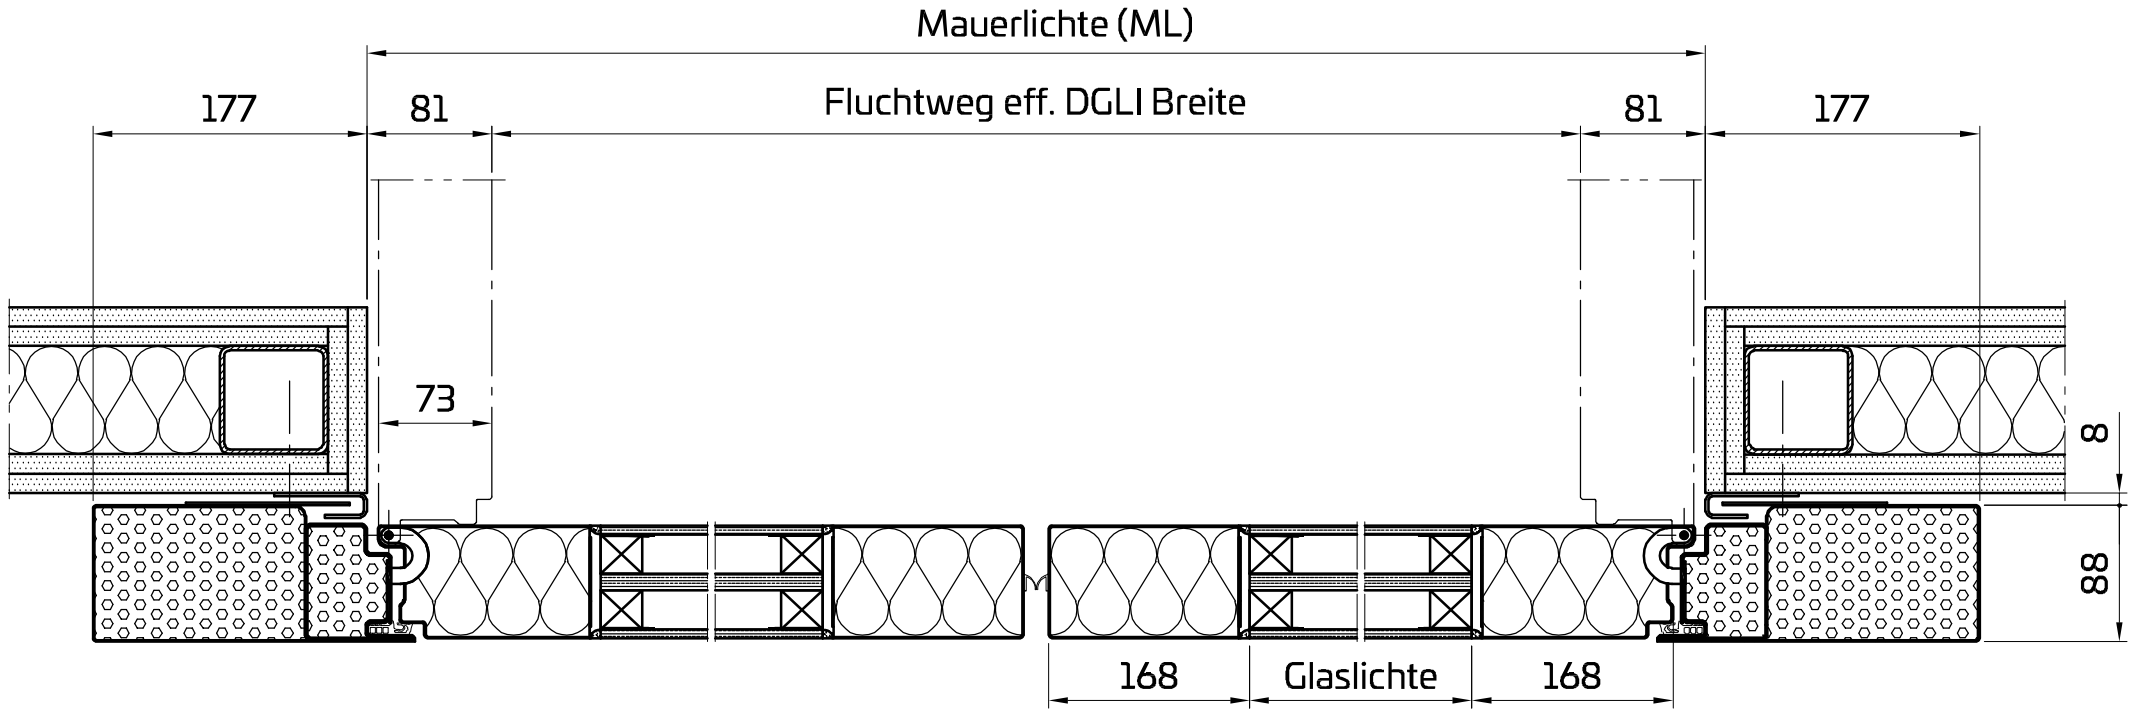


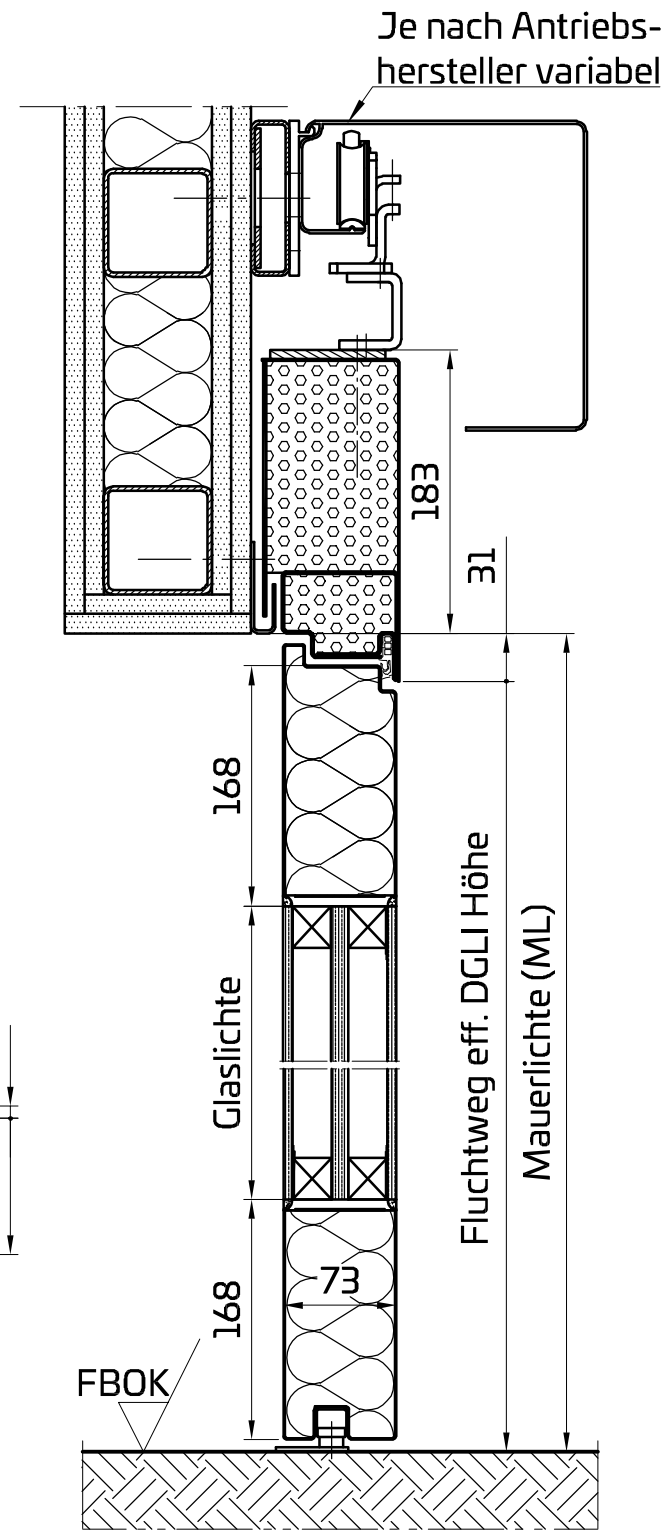

Planinhalt

PENEDERbreakout

in die Laibung öffnend ohne Beschlag

EI30

Gezeichnet	Datum
bisbor	01.10.2026
Blattformat	Masstab
A3	1 : 5

PENEDER
FAST FORWARD

Peneder Bauelemente AG // Brandschutz
T: +41 43 299 61 99 // zuerich@peneder.com // **peneder.com**

Urheberrechtsvermerk: Geistiges Eigentum der Peneder Bauelemente AG. Verwertungs- und Vervielfältigungsrechte vorbehalten.