


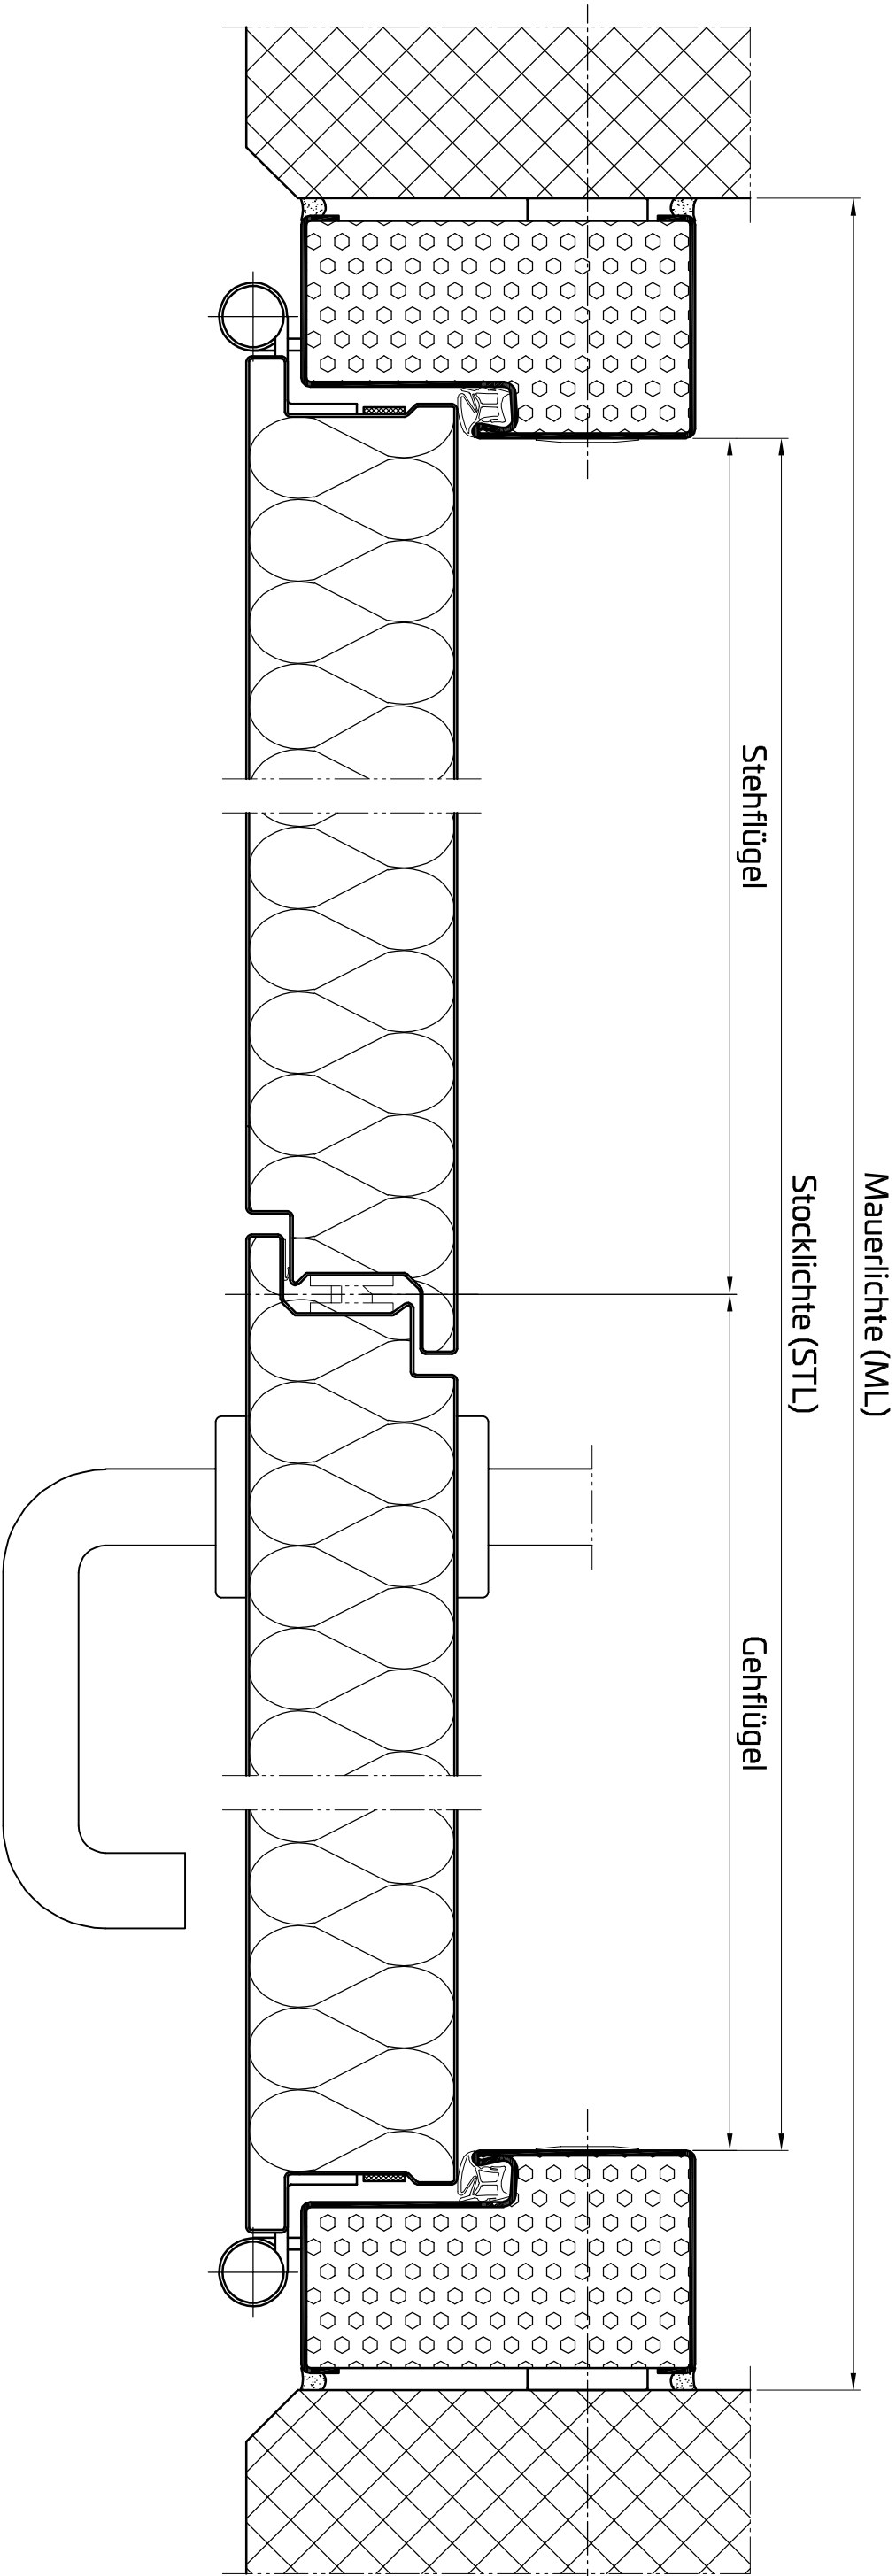

Planinhalt		Gezeichnet	Datum
PENEDERclassic		bisbor	21.07.2025
2-flg. Blockzarge - Betonwand		Blattformat	Massstab
00 / EI30		A3	1 : 2
PENEDER FAST FORWARD			

Peneder Bauelemente AG // Brandschutz
T: +41 43 299 61 99 // zuerich@peneder.com // peneder.com
Urheberrechtsvermerk: Geistiges Eigentum der Peneder Bauelemente A.G. Verwertungs- und Vervielfältigungsrechte vorbehalten.

Zargenfüllung je nach Anforderung