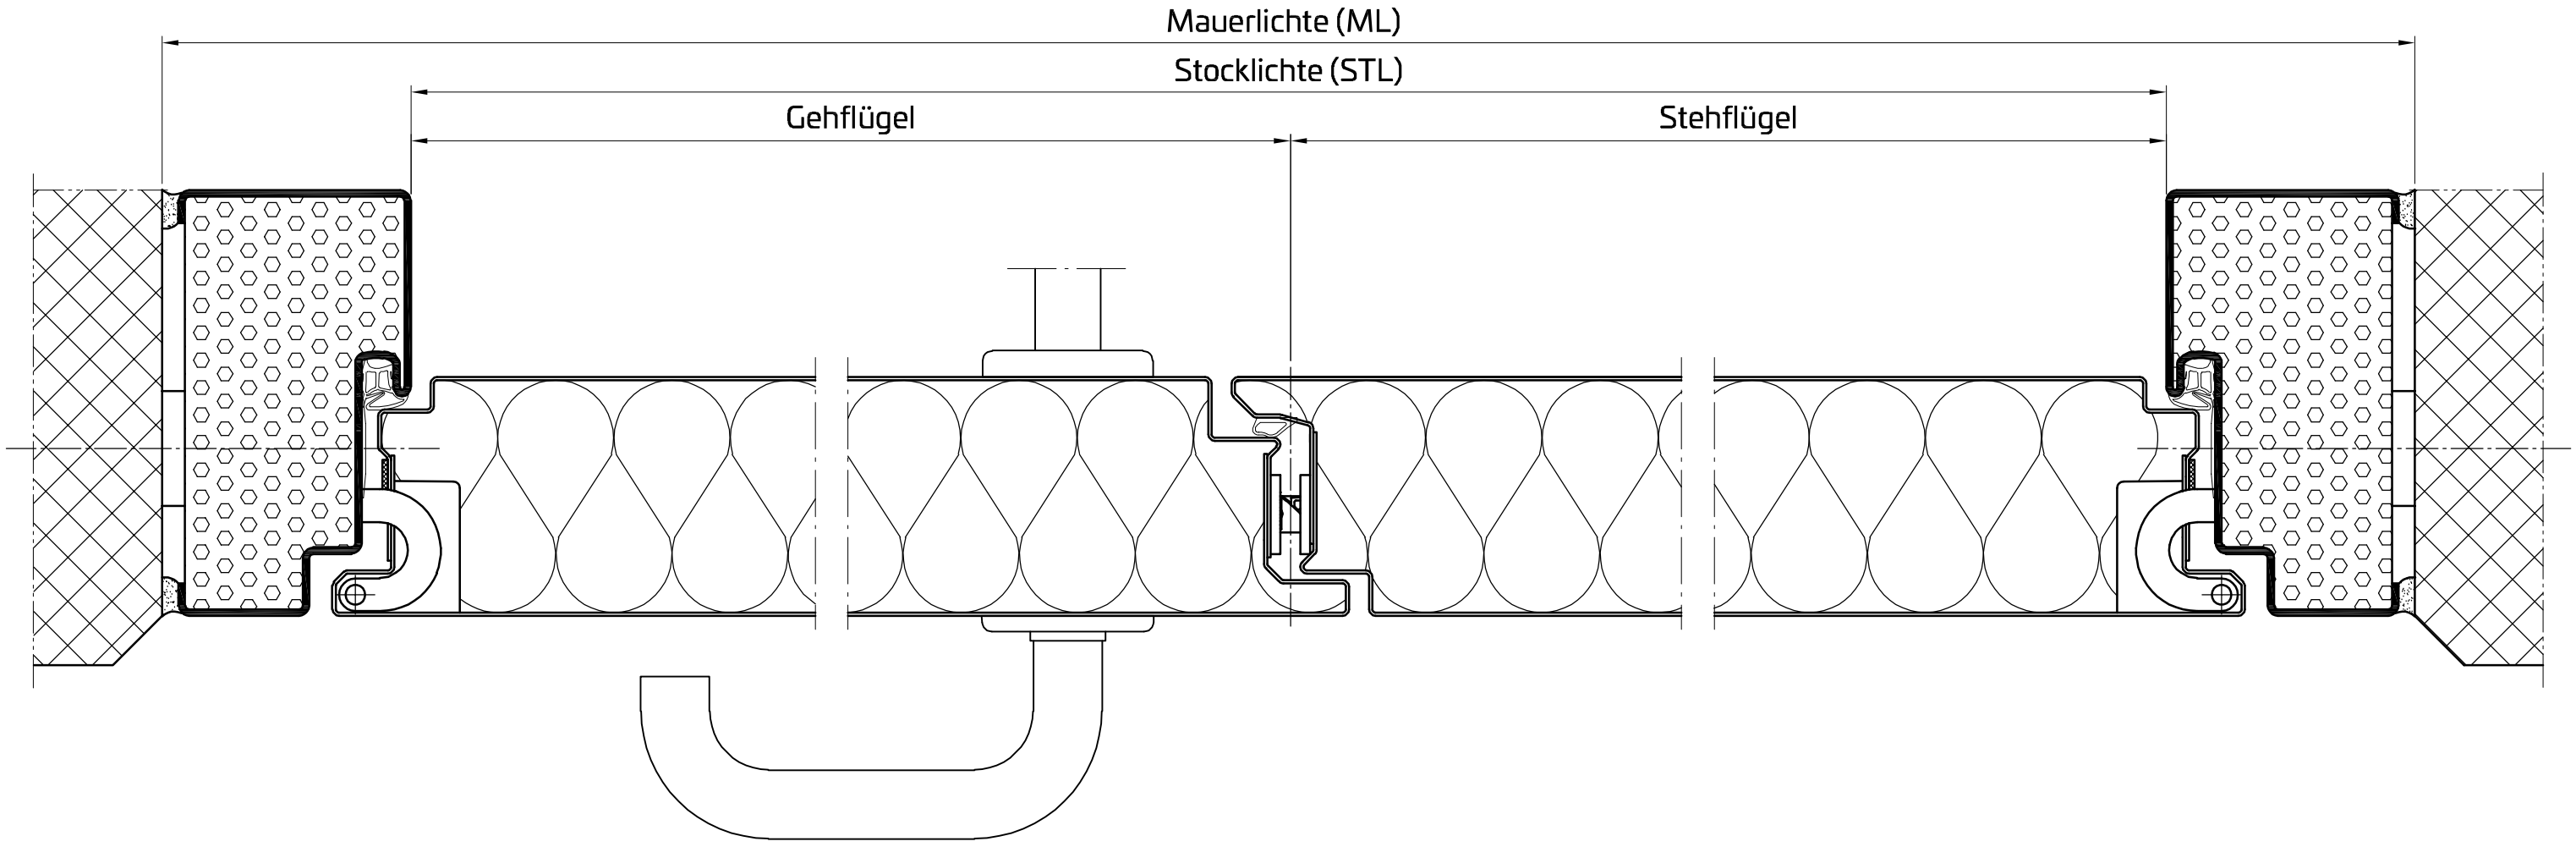


Zargenfüllung je nach Anforderung

Planinhalt **PENEDERflat** **2-flg. Blockzarge - Betonwand** 00 / EI30	Gezeichnet bisbor	Datum 03.08.2026
	Blattformat A3	Masstab 1 : 2

PENEDER
FAST FORWARD

Peneder Bauelemente AG // Brandschutz
T: +41 43 299 61 99 // zuerich@peneder.com // **peneder.com**

Urheberrechtsvermerk: Geistiges Eigentum der Peneder Bauelemente AG. Verwertungs- und Vervielfältigungsrechte vorbehalten.