



## 1-flügelig

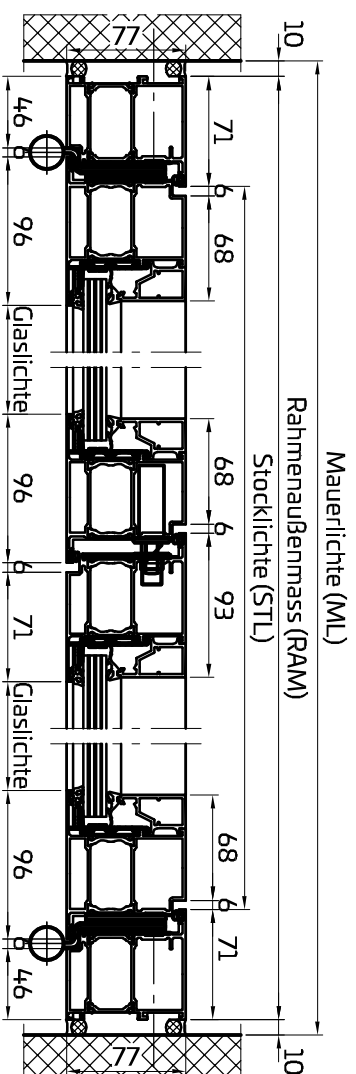

## 2-flügelig

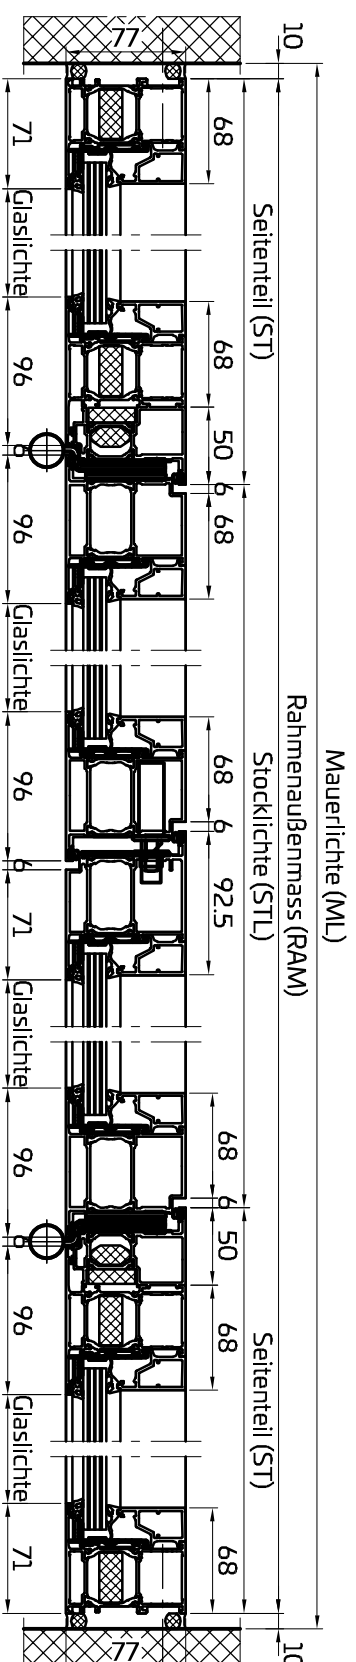

**2-flügelig inklusive Seitenteile**

Planinhalt	
<b>PENEDERtherm</b> <b>Horizontalschnitte Übersicht</b> 00 / EI30 / EI60 / EI90	
Gezeichnet bis Blattformat A3	Datum 29.07.2025 Maßstab 1 : 5
<b>PENEDER</b> FAST FORWARD	

**Peneder Bauelemente AG // Brandschutz**  
T: +41 43 299 61 99 // [zuerich@peneder.com](mailto:zuerich@peneder.com) // [peneder.com](http://peneder.com)

Urheberrechtsvermerk: Geistiges Eigentum der Peneder Bauelemente AG. Verwertungs- und Vervielfältigungsrechte vorbehalten.