



1-flügelig

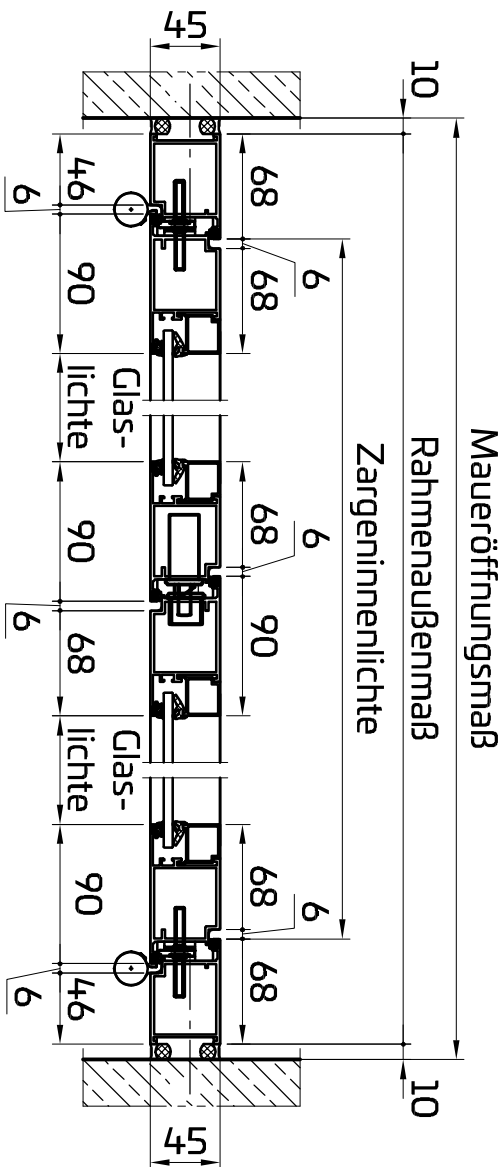

2-flügelig

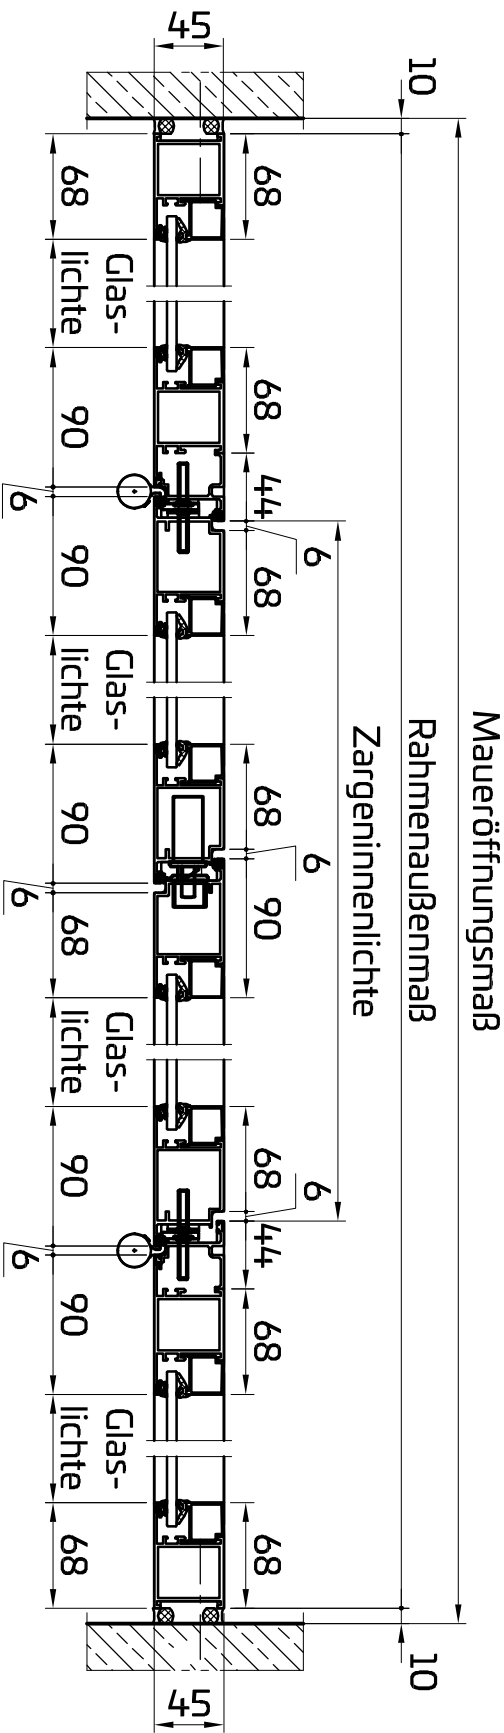

2-flügelig inklusive Seitenteile

Planinhalt		Gezeichnet	Datum
PENEDERbasic		bisbor	04.12.2025
Horizontalschnitte Übersicht		Blattformat	Massstab
00		A3	1:5
Peneder Bauelemente GmbH // Brandschutz		FAST FORWARD	

Peneder Bauelemente GmbH // Brandschutz
T: +49 89 588 08 594-0 // office@peneder.de // peneder.com

Urheberrechtsvermerk: Geistiges Eigentum der Peneder Bauelemente GmbH. Verwertungs- und Vertriebsrechte vorbehalten.