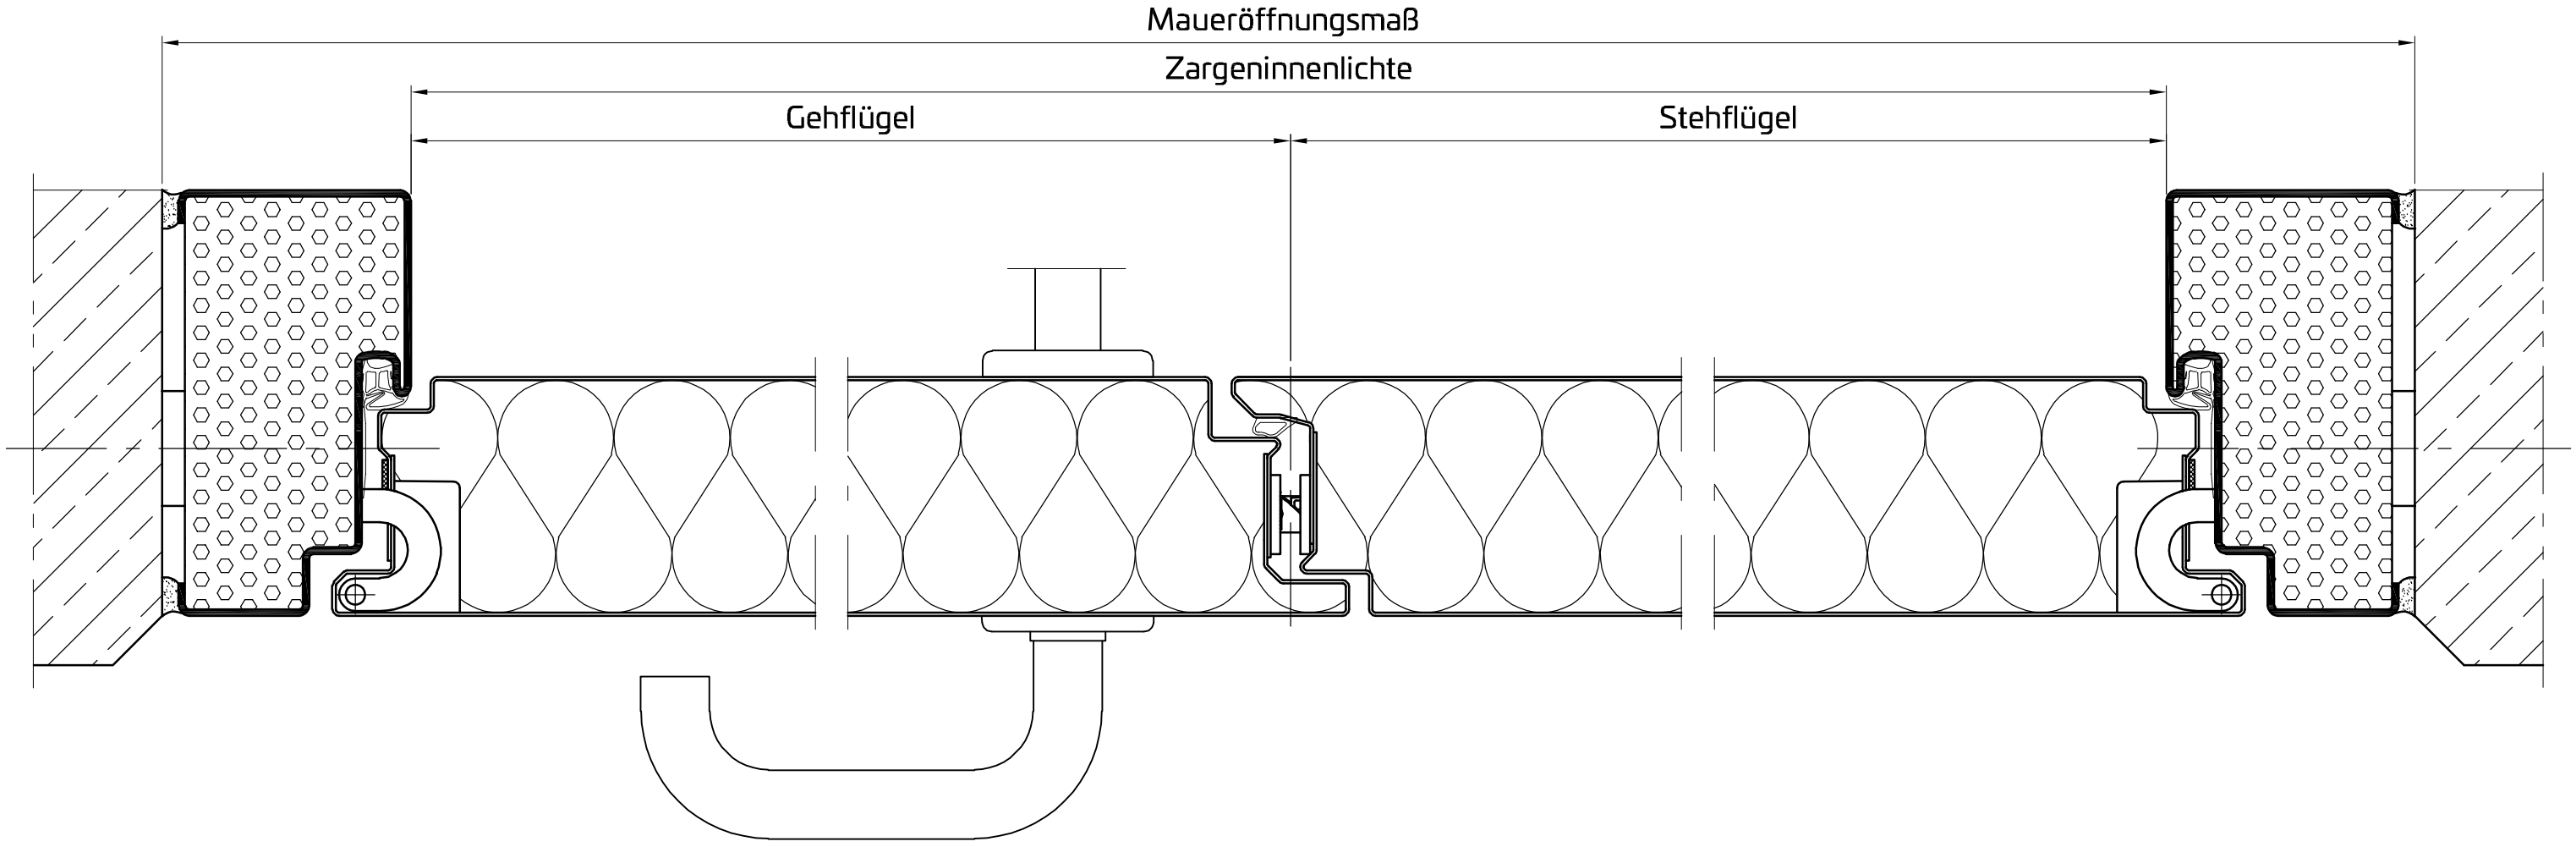


Zargenfüllung je nach Anforderung

Planinhalt **PENEDERflat** **2-flg. Blockzarge - Betonwand** 00 / T30	Gezeichnet bisbor	Datum 03.08.2026
	Blattformat A3	Masstab 1:2

PENEDER
FAST FORWARD

Peneder Bauelemente GmbH // Brandschutz
T: +49 89 588 08 594-0 // office@peneder.de // **peneder.com**

Urheberrechtsvermerk: Geistiges Eigentum der Peneder Bauelemente GmbH. Verwertungs- und Vervielfältigungsrechte vorbehalten.