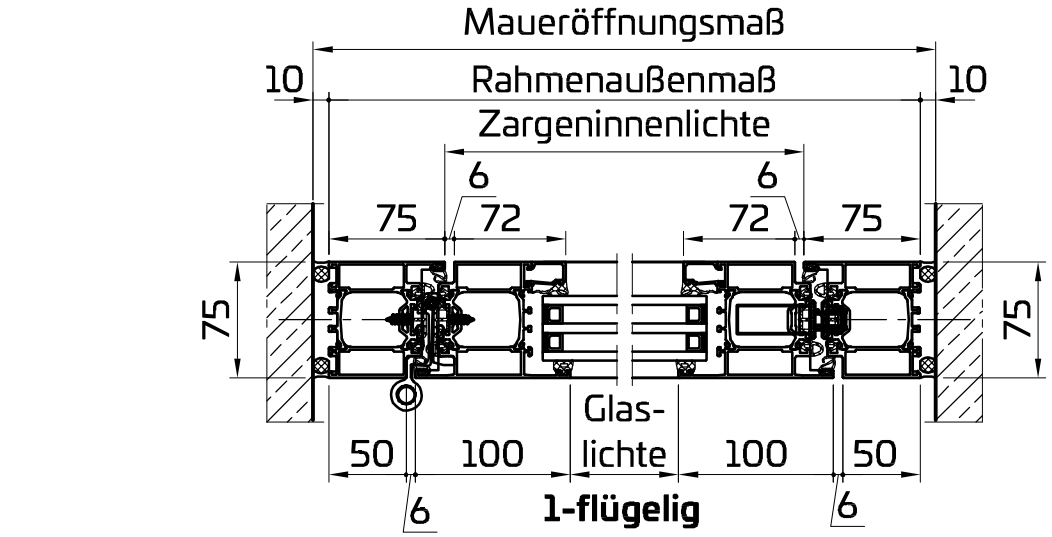

1-flügelig

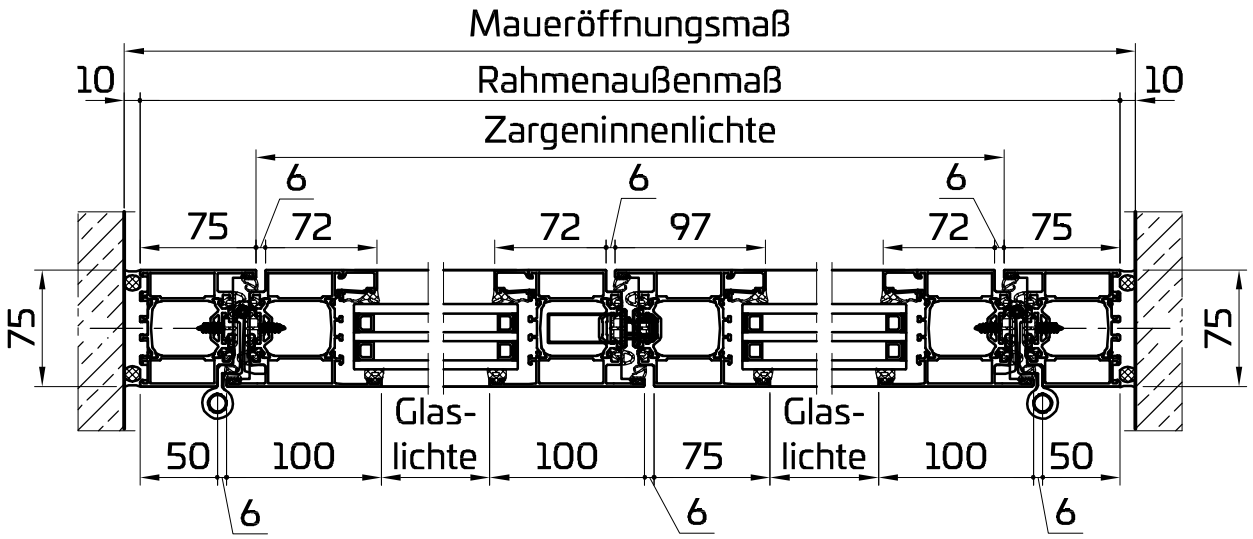

2-flügelig

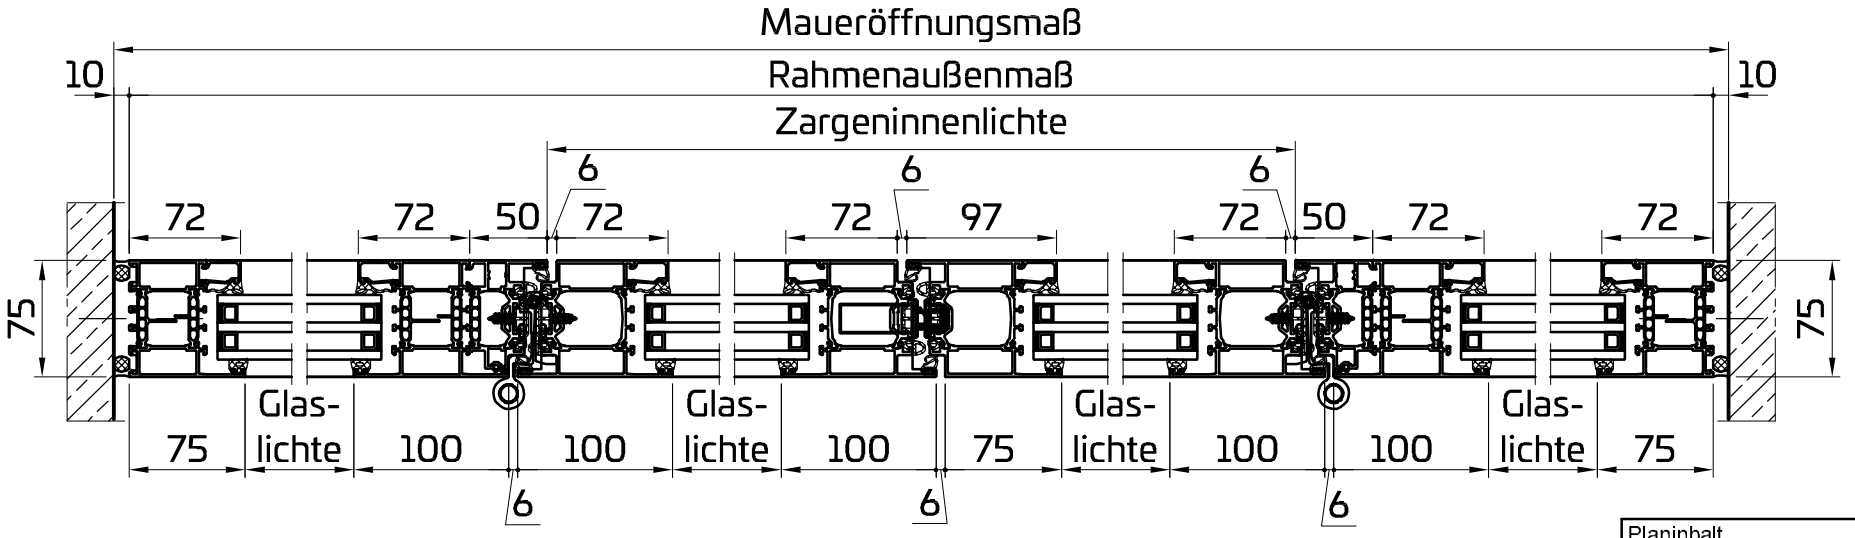

2-flügelig inklusive Seitenteile

Planinhalt

PENEDERpro

Horizontalschnitte Übersicht

00

Gezeichnet	Datum
bisbor	10.12.2025
Blattformat	Masstab
A3	1:5

PENEDER FAST FORWARD

Peneder Bauelemente GmbH // Brandschutz
T: +49 89 588 08 594-0 // office@peneder.de // **peneder.com**

Urheberrechtsvermerk: Geistiges Eigentum der Peneder Bauelemente GmbH. Verwertungs- und Vervielfältigungsrechte vorbehalten.