
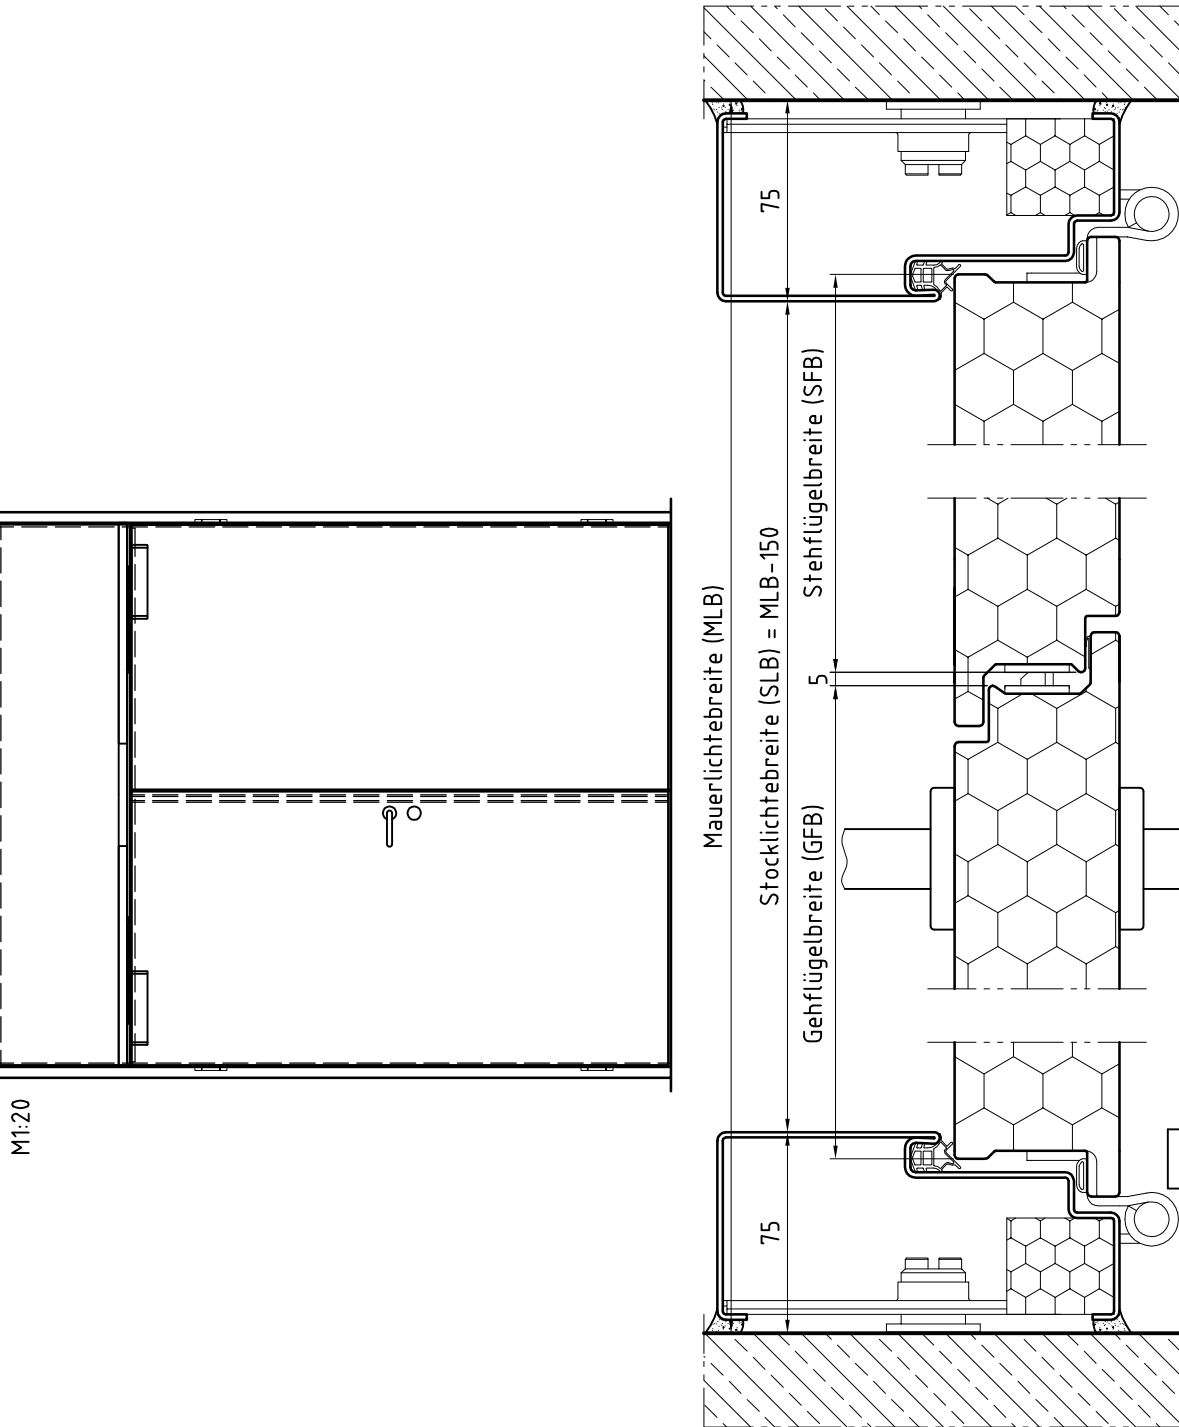
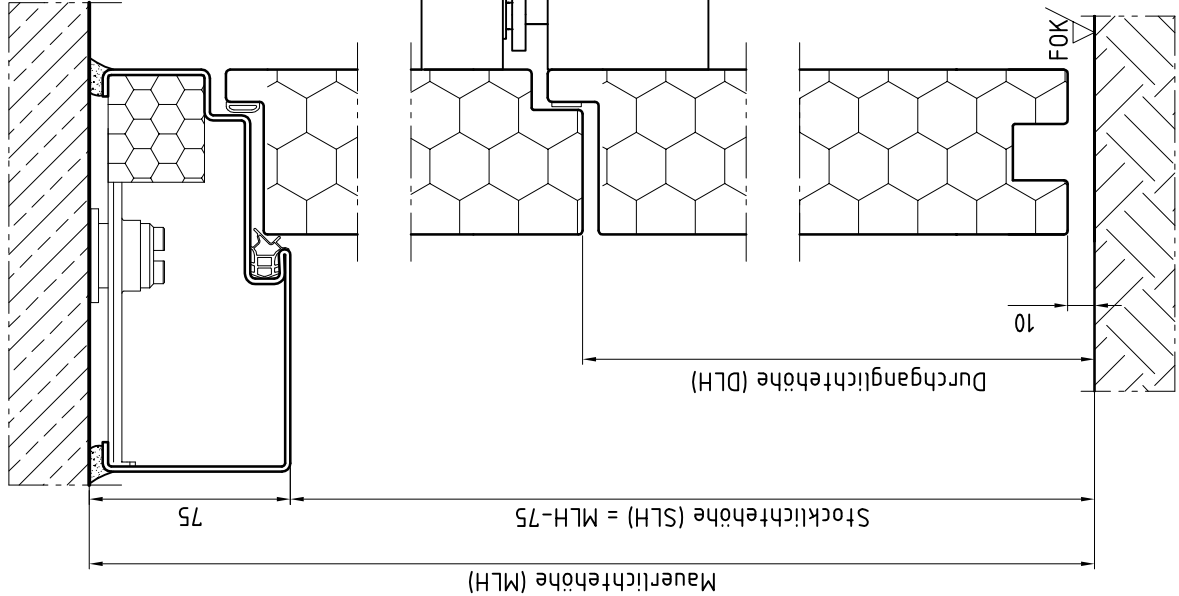


M1:20

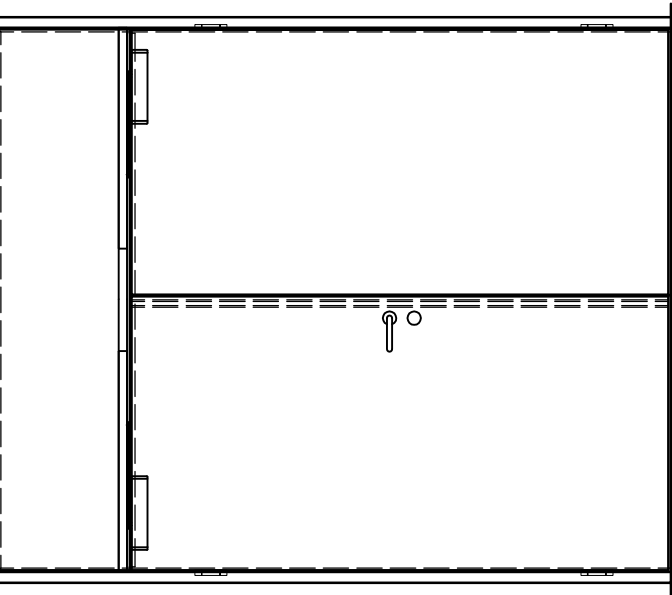

Planinhalt	Gezeichnet	P. Hofmairinger	Datum	30.07.2015
	Projektnummer		Maßstab	1:2
00/EI30 flächenbündig 2-flügelig + OT + DN				
Ansicht und Schnitte 430.09.110				
PENEDER FAST FORWARD				
Peneder Bau-Elemente GmbH // Brandschutz Ritzling 9, A-4904 Atzbach // T: +43 50 560-0 // brandschutz@peneder.com // peneder.com Urheberrechtsvermerk: Geistiges Eigentum der Peneder Bau-Elemente GmbH. Verwertungs- und Vervielfältigungsrechte vorbehalten.				