M1:7.5

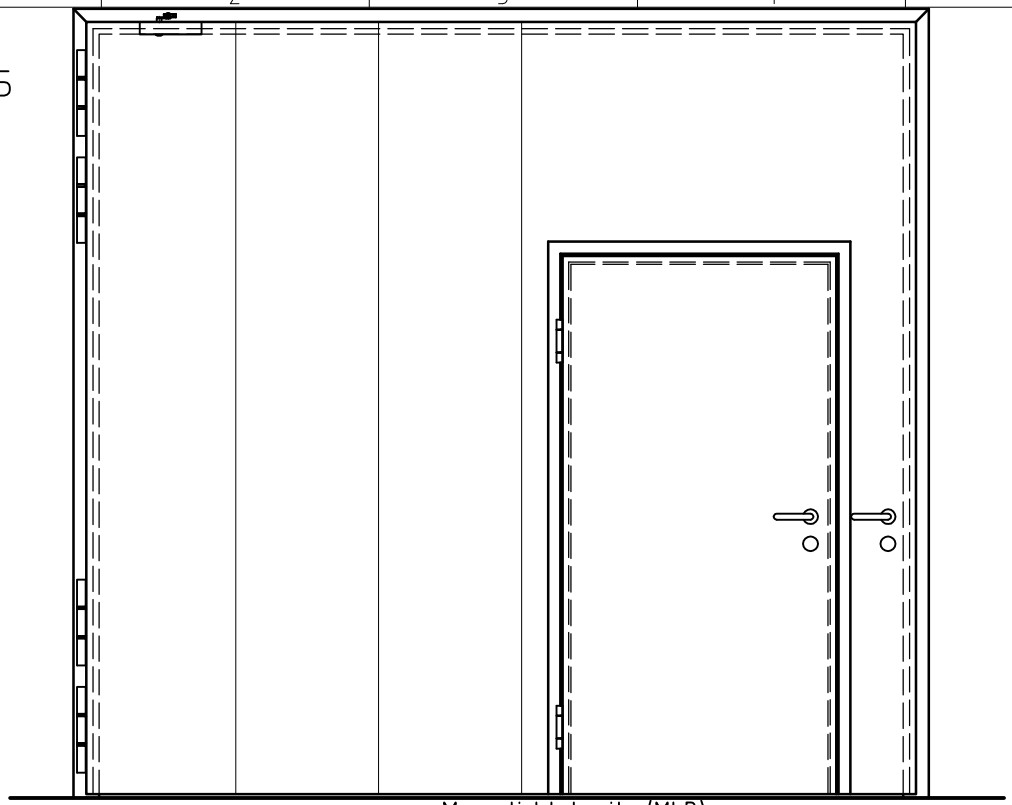

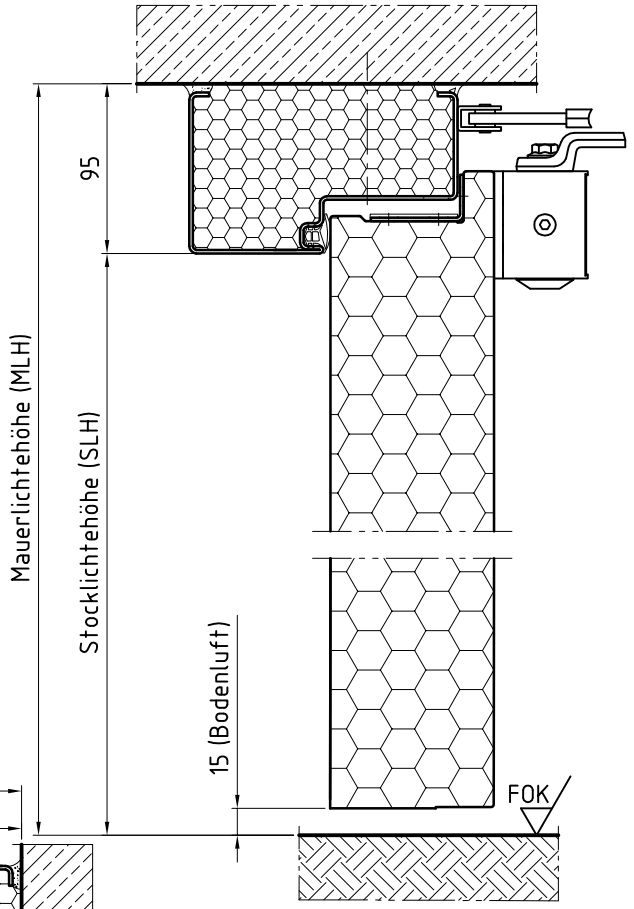

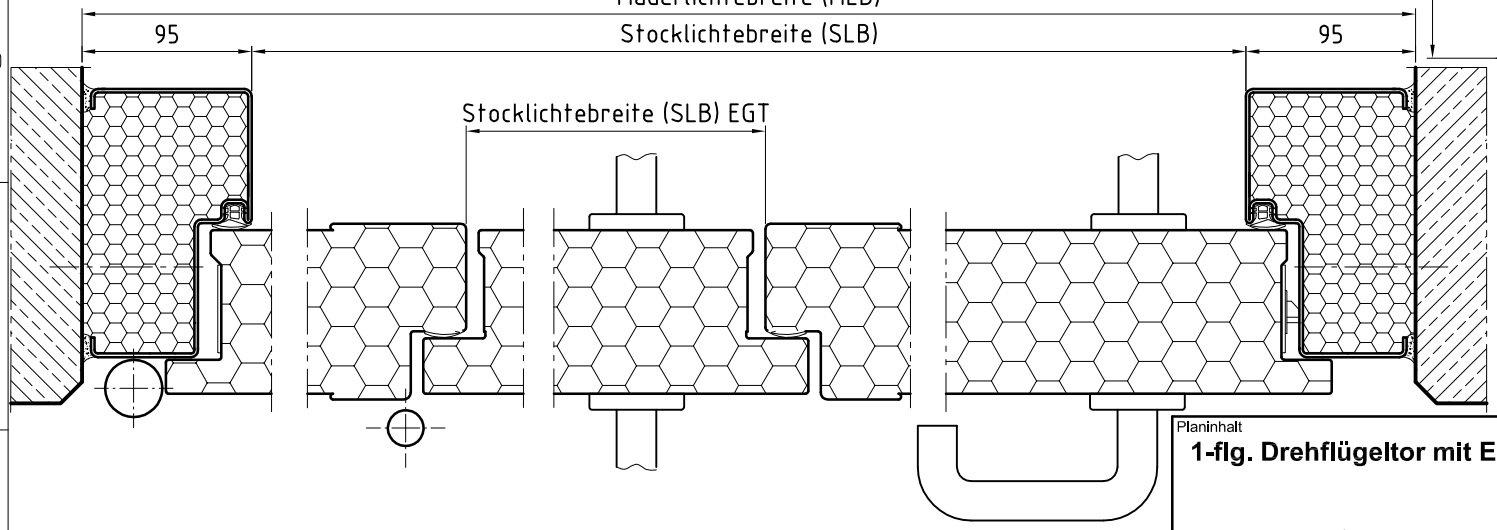

Montage ausschließlich in massive Wände hoher Rohdichte (Beton, beplankte Formrohrkonstruktionen)

Planinhalt

1-flg. Drehflügeltor mit EGT

Ansicht und Schnitte

432.09.012

Gezeichnet	Datum
70td	06.12.2010
Projektnummer	Masstab
	1:3

PENEDER FAST FORWARD

Peneder Bau-Elemente GmbH // Brandschutz
Ritzling 9, A-4904 Atzbach // T: +43 50 560-0 // brandschutz@peneder.com // **peneder.com**

Urheberrechtsvermerk: Geistiges Eigentum der Peneder Bau-Elemente GmbH. Verwertungs- und Vervielfältigungsrechte vorbehalten.